


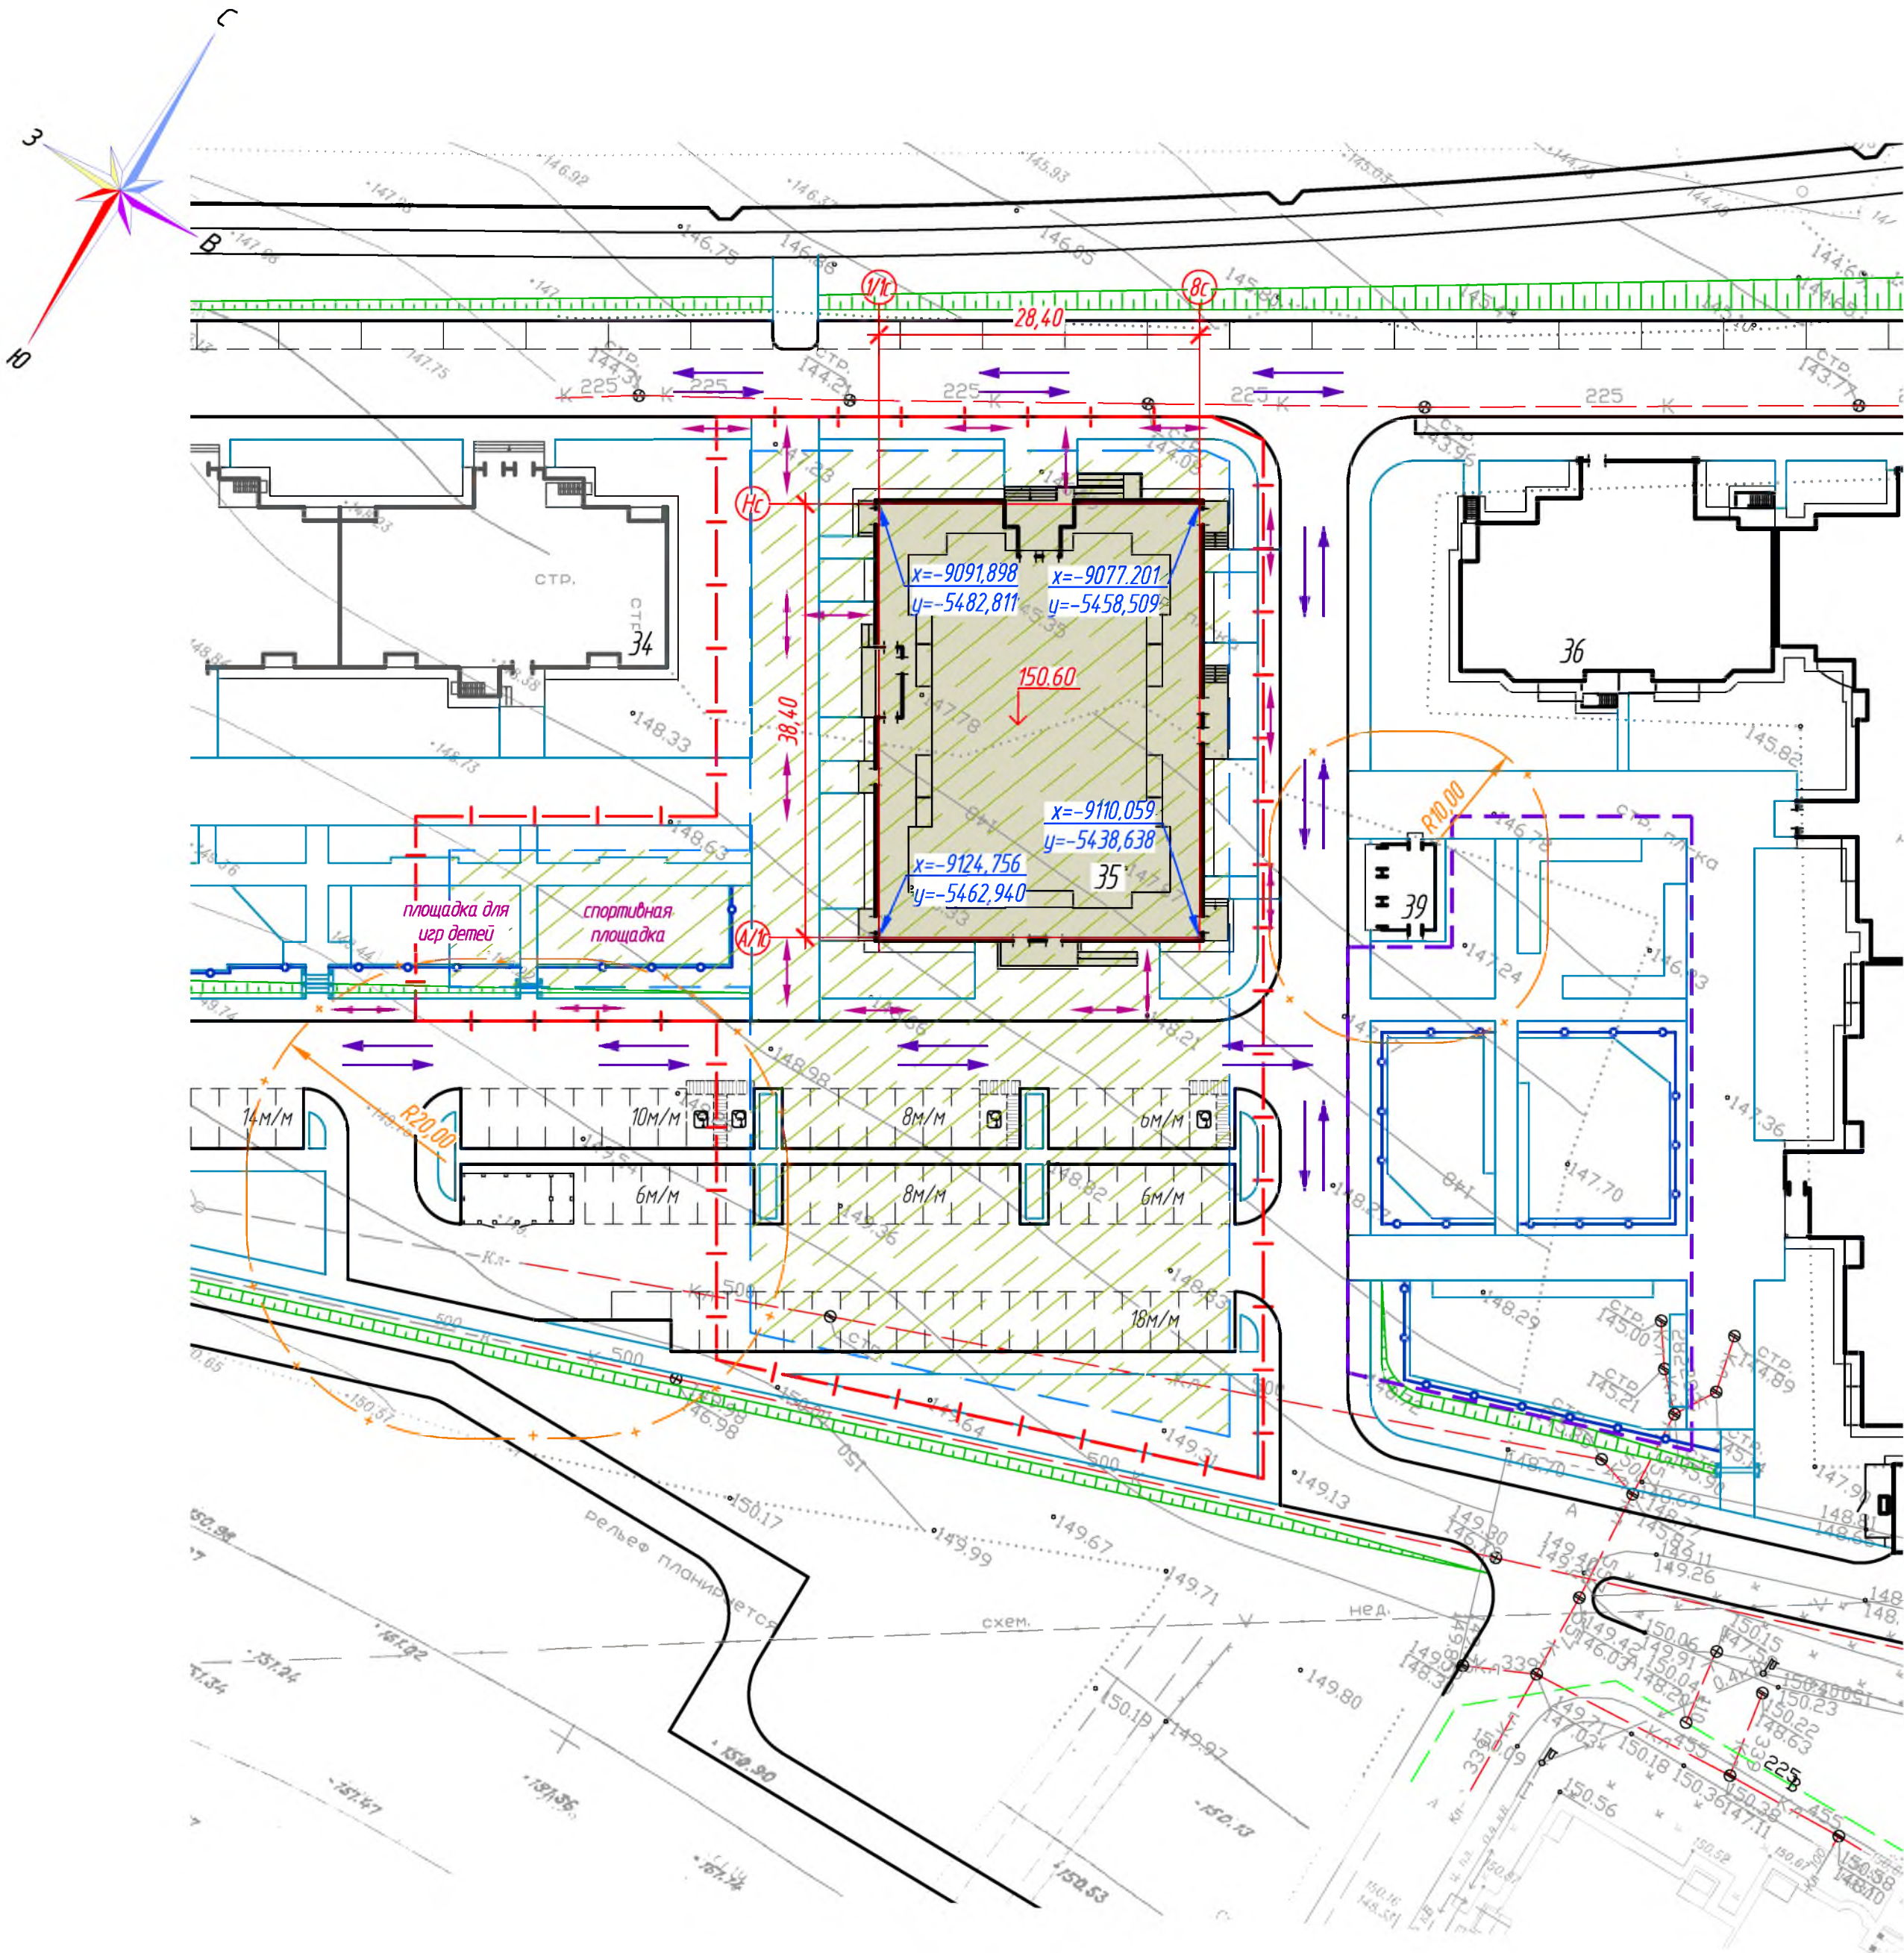

Планы: 4-V-2,3.

Ведомость жилых и общественных зданий и сооружений

№	Наименование и обозначение	Этажность	Количество		Площадь, кв.м				Строительный объем, куб.м	
			плиты	квартир	застройки		общая квартир		здания	всего
					здания	всего	здания	всего		
35	Жилой дом	17	1	144	144	1237,9	1237,9	7329,6	7329,6	40179,1
	со встроенными помещениями общественного назначения							819,1	819,1	
34	Жилой дом	17	1	разрабатывается отдельным проектом						
36	Жилой дом	17	1							
39	БКТП	1	1							

Условные обозначения

- Граница земельного участка с кадастровым номером 36:34:0545001:12812
- Проектируемый жилой дом
- Ограждение площадок благоустройства
- Подземная парковка
- Площадка для мусороконтейнеров
- Машино-место
- Маркированное м/место для МГН
- Направление движения пешеходов
- Основное движение транспорта
- Границы охранных зон, санитарных разрывов
- Линия минимального отступа от границ земельного участка
- Зона планируемого размещения объектов капитального строительства в соответствии с утвержденной документацией по планировке территории

						2023	2002-АИ-35-ПЗУ				
						Жилая застройка квартала АИ в границах земельного участка 8,51 Га по ул. Острогжская в г. Воронеже.					
						Объекты многоэтажной жилой застройки (высотная застройка)					
Изм.	Кол. уч.	Лист	№ док.	Подп.	Дата	Схема планировочной организации земельного участка			Стадия	Лист	Листов
Разработал	Бутко				11.23 г.				П	2	
ГИП		Половникова			11.23 г.	Схема планировочной организации земельного участка. М1:500			ООО "Градпроект"		
Н. контроль		Ситников			11.23 г.						
Гл. инженер		Прибылов			11.23 г.						