


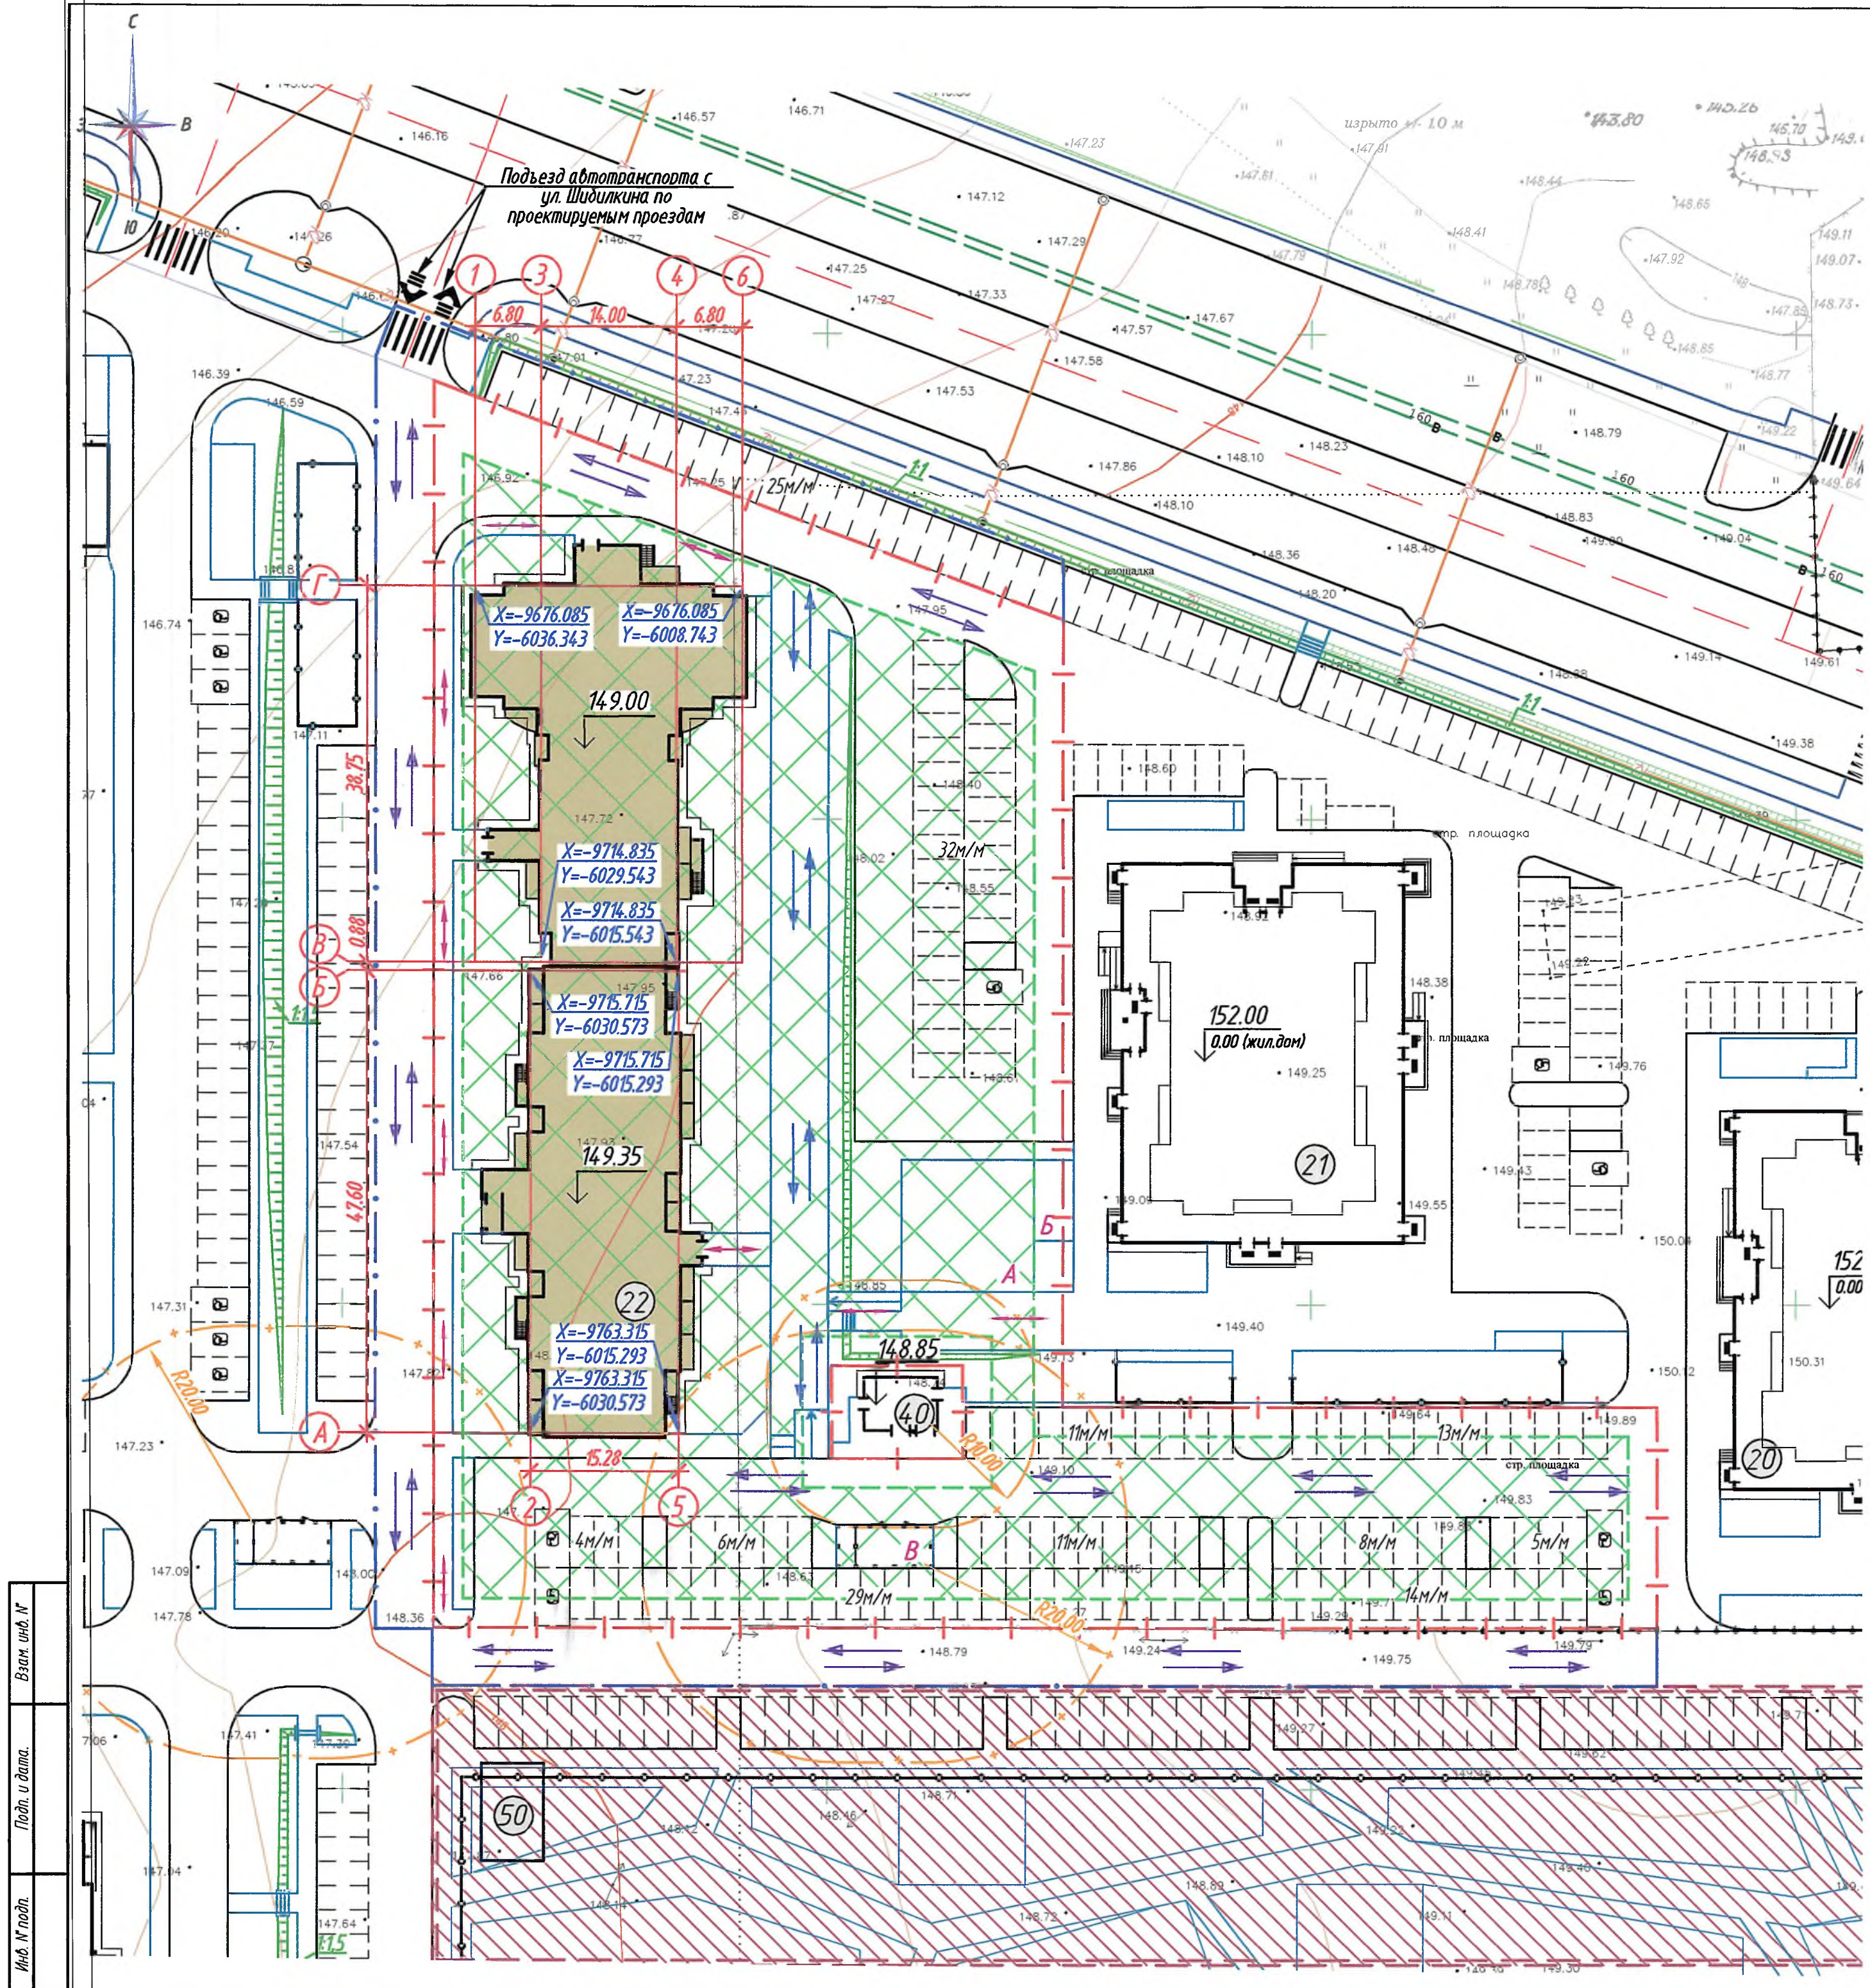

Ведомость жилых и общественных зданий и сооружений

№	Наименование и обозначение	Этажность	Количество		Площадь, кв.м				Строительный объем, куб.м	
			зданий	квартир	застройки		общая квартир		здания	всего
					здания	всего	здания	всего		
22	Жилой дом	17	1	456	456	1660,0	1660,0	16163,50	16163,50	77874,50
	17ЖС-11	17	1	185	185	817,60	817,60	8147,0	8147,0	39001,20
	ЖПС-2	17	1	271	271	842,40	842,40	8016,50	8016,50	38873,30
20	Жилой дом	17	1	разрабатывается отдельным проектом						
21	Жилой дом	17	1							
40	БКТП	1	1							
50	Подземная стоянка на 500 машино-мест		1							

Условные обозначения:

- Граница земельного участка с кадастровым номером 36:34:0545001:15439
- Условная граница благоустройства территории
- Проектируемое здание
- Подземный паркинг
- Машино-место
- Маркированное машино-место для МГН
- Направление движения пешеходов
- Движение пожарной техники по тротуарам с усиленным покрытием
- Основное движение транспорта
- Направление основных въездов и выездов
- Границы охранных зон, санитарных разрывов
- Границы в пределах которых разрешается строительство объектов капитального строительства
- Линия минимального отступа от границ земельных участков в пределах которого разрешается строительство объектов капитального строительства

Примечания:

- Все размеры даны в метрах и в осях.
- Горизонтальная привязка жилого дома поз.22 дана в геодезических координатах городской системы координат. Геодезические координаты проставлены на пересечении осей жилого дома.
- Основной подъезд к участку проектирования осуществляется с ул. Ключникова и ул. Шидликина по существующим и проектируемым проездам.
- Ведомость площадок благоустройства приведена на листе 6 данного раздела.

Планы 4-IV-12, 16; 4-V-9, 13.

						2025	2002-А1-22-ПЗУ				
						Жилая застройка микрорайона А1 по ул. Острогжская в городе Воронеже. Объекты многоэтажной жилой застройки (высотная застройка).					
Изм.	Колуч.	Лист	№ док.	Подп.	Дата	Многоквартирный многоэтажный жилой дом поз.22 с объектами инженерного обеспечения. Схема планировочной организации земельного участка.	Стация	Лист	Листов		
Разработал	Бутко				03.25г		П	2			
Проверил	Стопковская				03.25г						
ГИП	Половникова				03.25г						
Н. контр.	Стопковская				03.25г						
Гл. инженер	Прибылов				03.25г	Схема планировочной организации земельного участка. М 1:500	ООО "ГРАДПРОЕКТ"				