


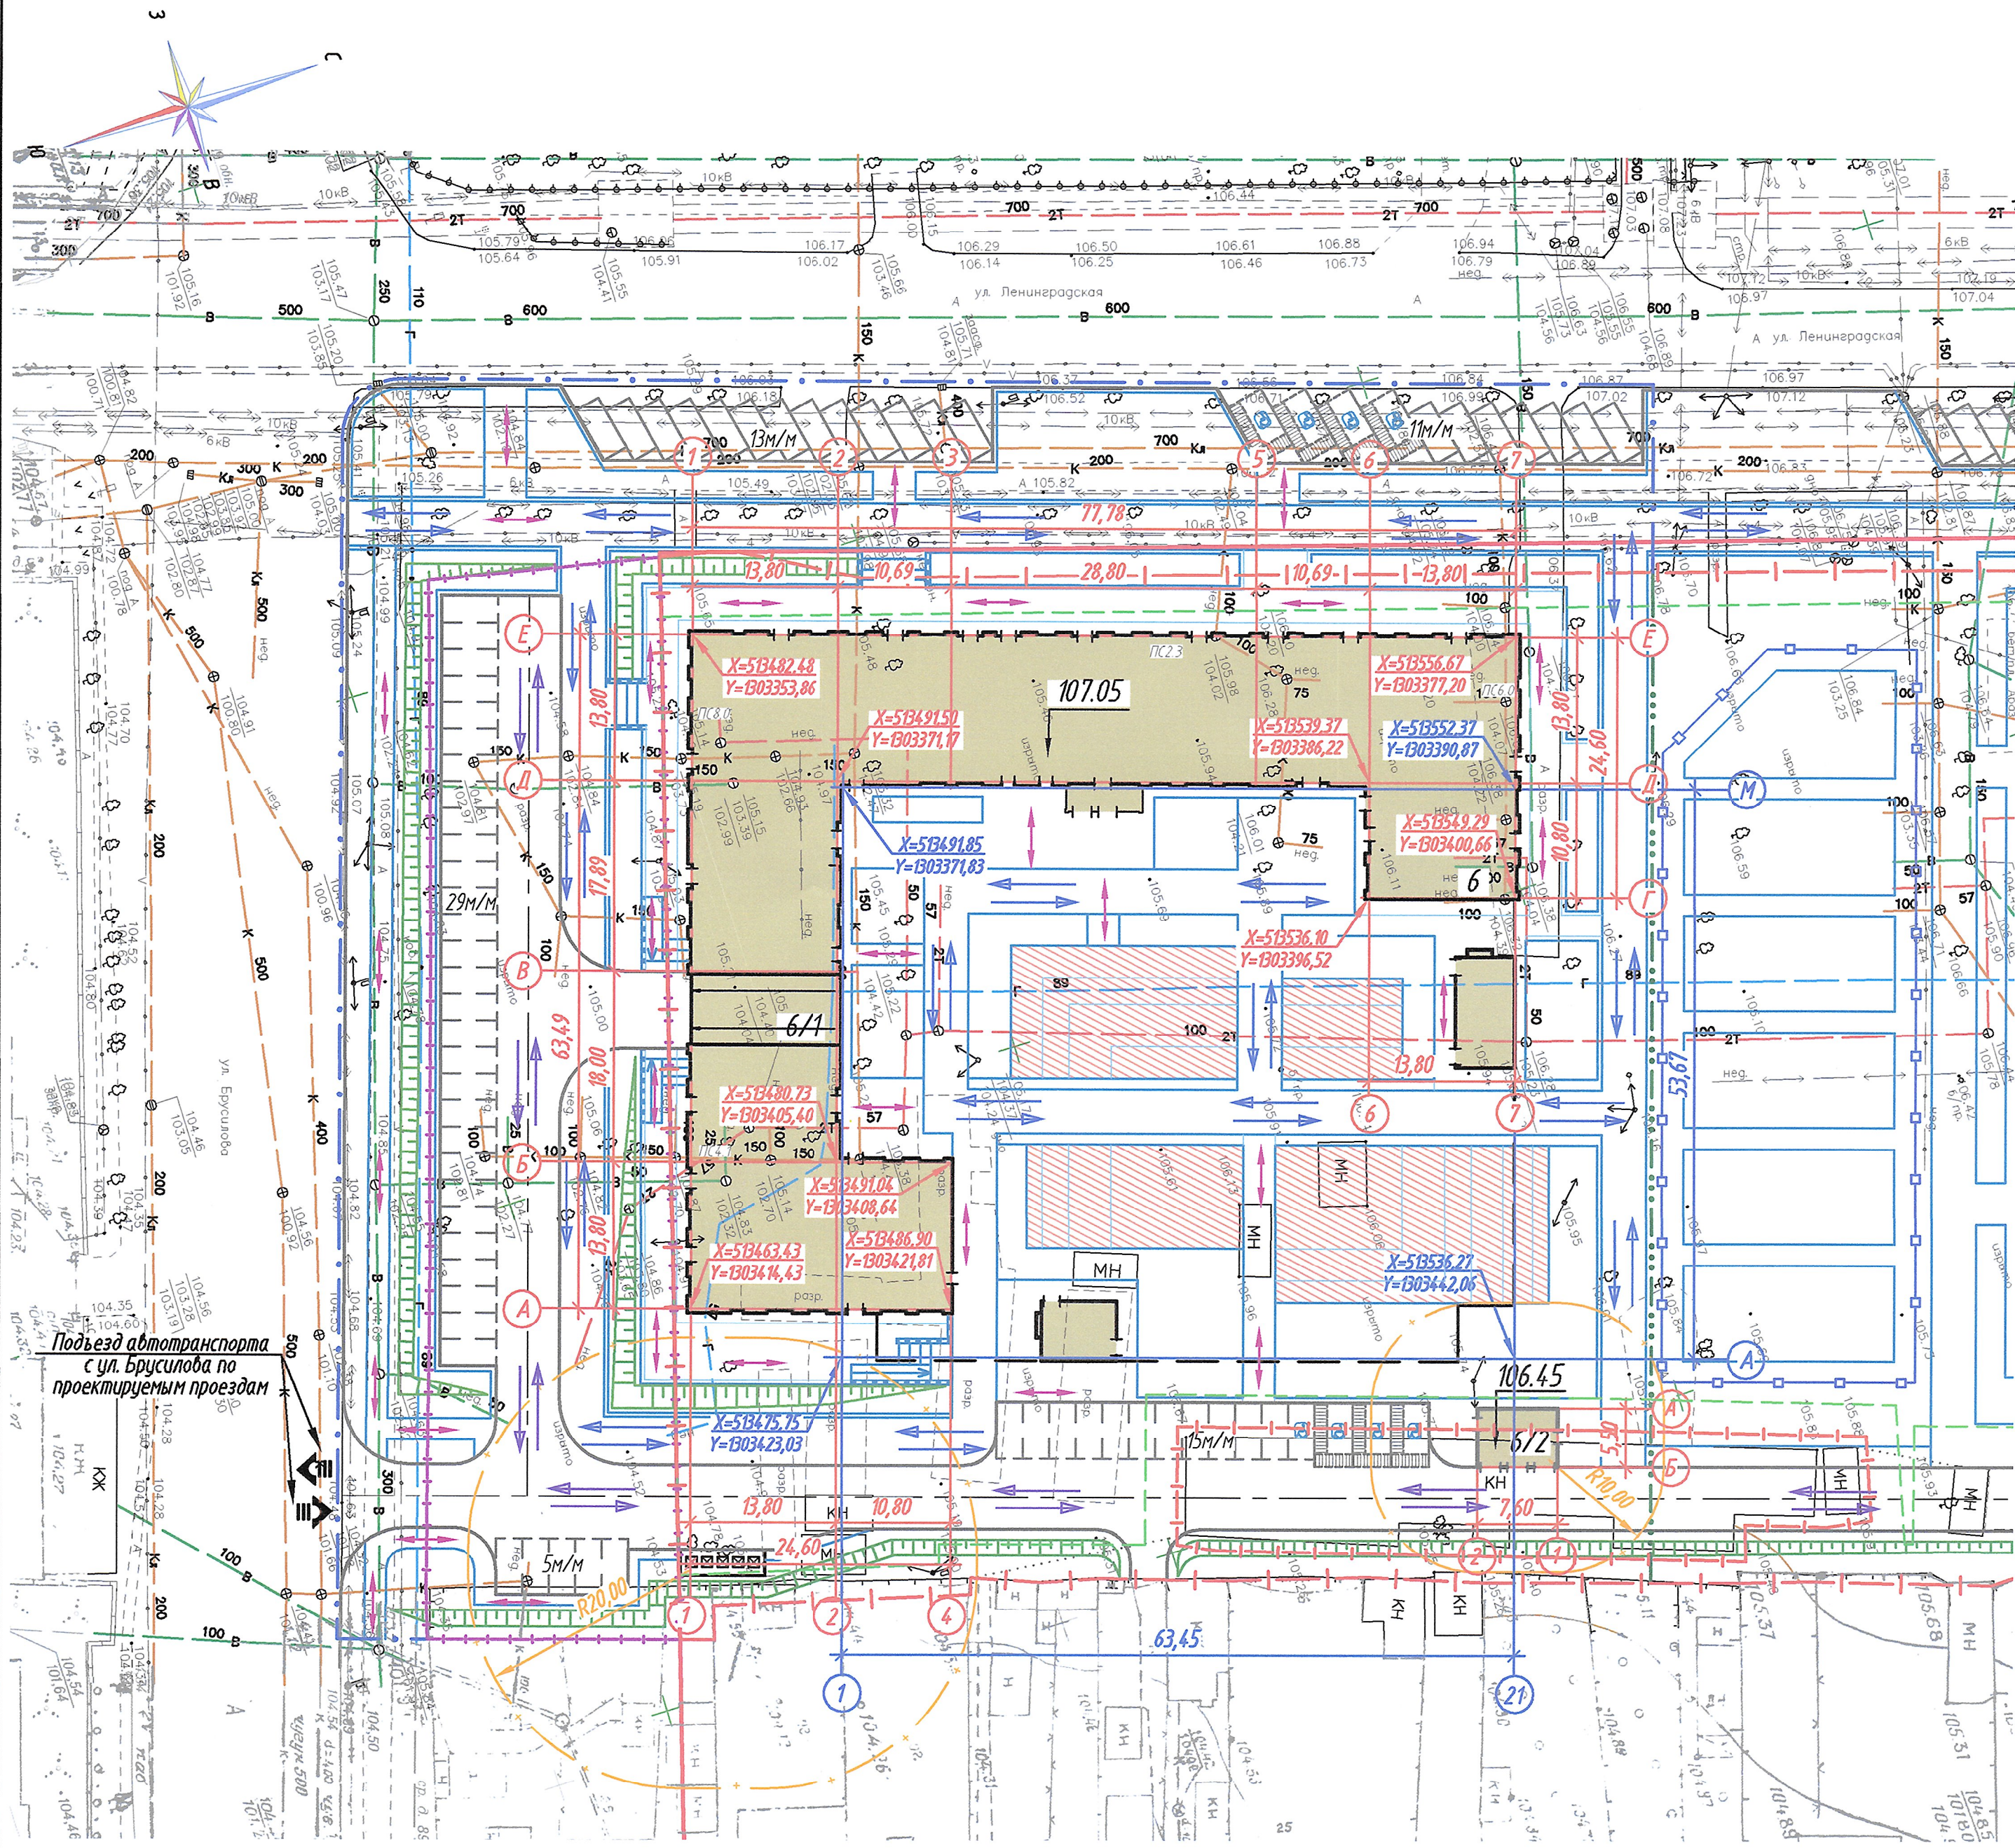

Ведомость жилых и общественных зданий и сооружений

№	Наименование и обозначение	Этажность	Количество		Площадь, кв.м				Строительный объем, куб.м	
			зданий	квартир	застройки		квартир		здания	всего
					здания	всего	здания	всего		
6	Жилой дом со	12,14,16	1	292	292	2188	2188	16553,8	16553,8	103407,9
	встроенно-пристроенными нежилыми помещениями и подземной стоянкой автомобилей							1488,1	1488,1	
6/1						3091,5*	3091,5*			
6/2	БКТП	-	1			41,8	41,8			

* - площадь застройки выходящей за абрис здания, в том числе площадь надземной части (лестницы, венткамеры) - 107,9 кв.м.

Условные обозначения

- Граница земельного участка с кадастровым номером 36:34:0301007:1268
- Граница земельного участка с кадастровым номером 36:34:0301007:1269
- Условная граница благоустройства в границе земельного участка
- Условная граница благоустройства вне границ земельного участка
- Красная линия
- Подземная гараж-стоянка
- Проектируемые здания и сооружения
- Площадки благоустройства
- Машино-место
- Маркированное машино-место для МГН
- Направление движения пешеходов
- Движение пожарной техники по тротуарам с усиленным покрытием
- Основное движение транспорта
- Направление основных въездов и выездов
- Границы охранных зон, санитарных разрывов
- Линия минимального отступа от границ земельных участков в пределах которого разрешается строительство объектов капитального строительства

Примечания:

- Все размеры даны в метрах и в осях.
- Горизонтальная привязка жилого дома поз. 6 и подземной стоянки поз. 6/1 дана в геодезических координатах городской системы координат. Геодезические координаты проставлены на пересечении осей жилого дома.
- Основной подъезд к участку проектирования осуществляется с улицы Брусилова по проектируемому проезду.
- Ведомость площадок благоустройства приведена на листе 6 данного раздела.

					2025	2007-6,6/1-ПЗУ		
					Многоэтажная жилая застройка, ограниченная ул. Ленинградская, ул. Сероба, пер. Репина, ул. Брусилова в г. Воронеж			
Изм.	Колуч	Лист	№ док	Подп.	Дата	Многоэтажный многоквартирный жилой дом поз.6 со встроенно-пристроенной подземной стоянкой поз. 6/1, объекты благоустройства и объекты инженерной инфраструктуры. Схема планировочной организации земельного участка		
Разработал	Столюбовская				06.25	Стадия	Лист	Листов
Проверил	Матюхов				06.25	П	2	
ГИП	Матюхов				06.25	Схема планировочной организации земельного участка. М1500		
Н.контроль	Исаенко				06.25			
Г.инженер	Прибылов				06.25			
						ООО "ГРАДПРОЕКТ"		