



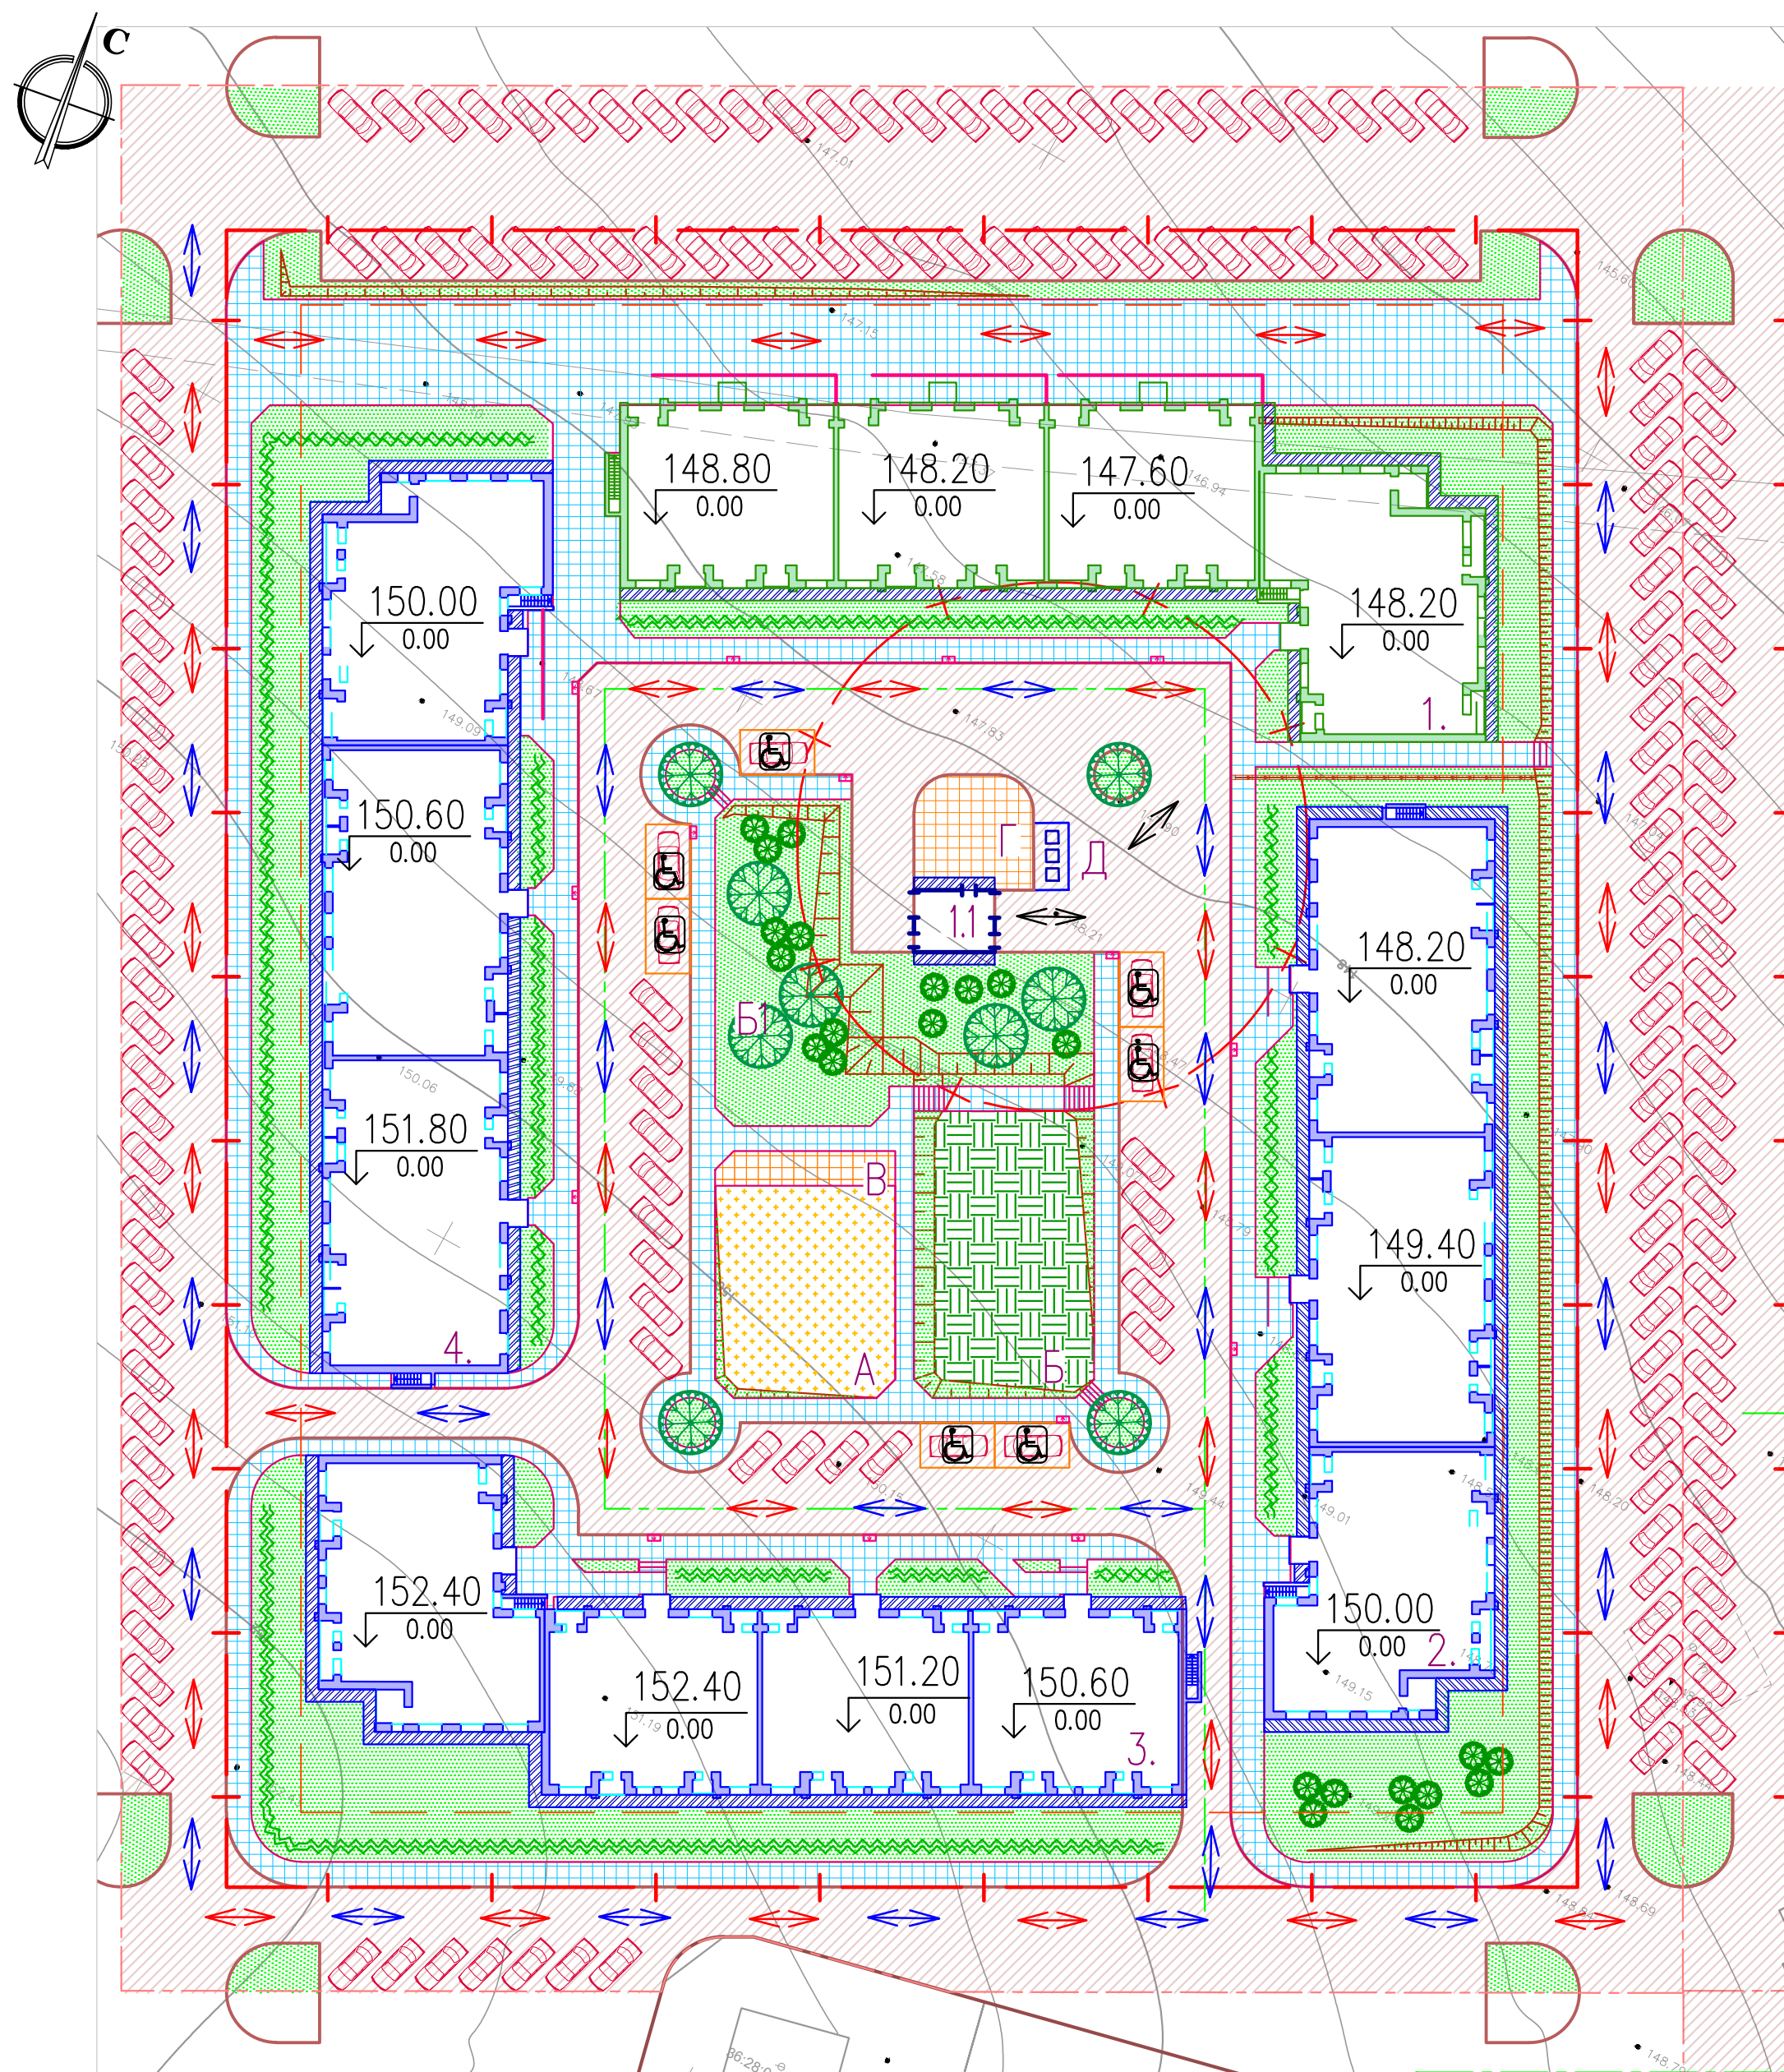

Ведомость элементов благоустройства

Поз.	Наименование	Кол.	Примечание
А	Детская игровая площадка	1	песчаное покрытие -245м2
Б	Площадка для занятия физкультурой	1	резиновое покрытие -269м2 газон -62м2
Б1	Площадка для занятия физкультурой	1	плиточное покрытие -41м2 газон -236м2
В	Площадка для взрослого населения	1	плиточное покрытие - 39м2
Г	Хозяйственная площадка	1	плиточное покрытие - 79м2
Д	Площадка для мусорных контейнеров	1	асфальтобетонное покрытие - 15м2 3 контейнера

КОНСТРУКЦИЯ ТРОТУАРНОГО ПАНДУСА

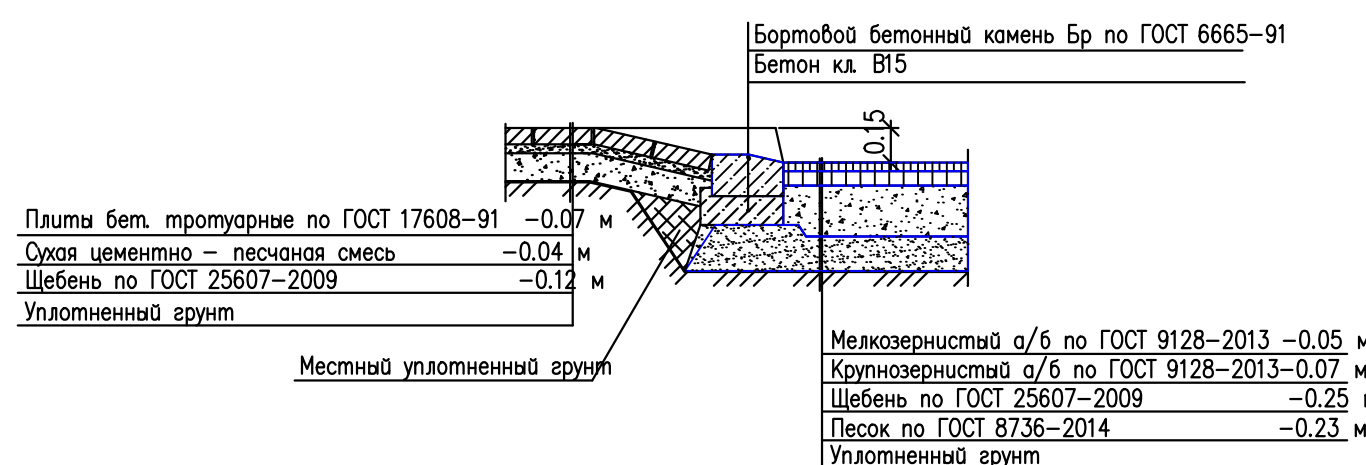

Ведомость жилых и общественных зданий и сооружений

Номер на плане	Наименование и обозначение	Этажность	Количество		Площадь,м²				Строительный объем,м³	
			Здания	Квартир	Застройки		Общая квартир		Здания	Всего
					зда- ния	все- го	зда- ния	Всего		
1	Многokвартирный жилой дом	3	1		1140.77	1140.77	2403.09	2403.09	14934.2509	14934.2509
2	Многokвартирный жилой дом	3	1		1117.25	1117.25	2324.58	2324.58	14538.2475	14538.2475
3	Многokвартирный жилой дом	3	1		1137.69	1137.69	2365.56	2365.56	14946.2517	14946.2517
4	Многokвартирный жилой дом	3	1		1118.55	1118.55	2324.58	2324.58	14536.2473	14536.2473
1.1	ТП 2x630	1	1		31.92	31.92				

В графе 'строительный объем' в числителе - общий объем здания, а в знаменателе - объем подземной части.

Условные обозначения:

- | | |
|---|--|
|  | – граница отведённого участка |
|  | – граница допустимого размещения зданий, строений и сооружений |
|  | – граница благоустраиваемой территории |
|  | – направление движения легкового автотранспорта |
|  | – направление движения пожарной техники |
|  | – направление движения спецтехники |
|  | – парковочные места для маломобильных групп населения |
|  | – асфальтобетонный проезд (тип I) |
|  | – плиточное покрытие тротуаров (тип II) |
|  | – асфальтобетонная отмотка и площадка (тип III) |
|  | – площадки с резиновым покрытием (тип IV) |
|  | – площадки с песчаным покрытием (тип V) |
|  | – газон обыкновенный |
|  | – одиночная посадка деревьев |
|  | – одиночная посадка кустарников |
|  | – рядовая посадка кустарников |
|  | – места устройства тротуарных пандусов |

Примечания:

1. На пути движения к зданию на пешеходных переходах проезжих частей дорог примыкание дороги с тротуаром оборудовано пандусом с продольным уклоном 8%, шириной 1 м и длиной 1,8 м.
2. Высота бордюра по краям пешеходных путей принята 0,15 м, высота бортового камня в местах пересечения с проезжей частью составляет 0,015 м.

						04-02/2022-ПЗУ			
						Группа многоквартирных малоэтажных жилых домов со встроенными нежилыми помещениями (4 этап строительства) на территории ЖК "Славяноград" в микрорайоне "Юго-Западный" г. Семилуки Воронежской области			
Изм.	Кол.уч.	Лист	N док.	Подпись	Дата	Схема планировочной организации земельного участка.	Стация	Лист	Листов
Разработал		Волков		<i>Волков</i>	01.23		П	2	
Проверил		Беляева		<i>Беляева</i>	01.23				
Н. контр.		Виноградова		<i>Виноградова</i>	01.23				
ГИП		Морозов		<i>Морозов</i>	01.23	Схема планировочной организации земельного участка. Схема движения транспортных средств. М 1:500	000 "ПТМ"		