


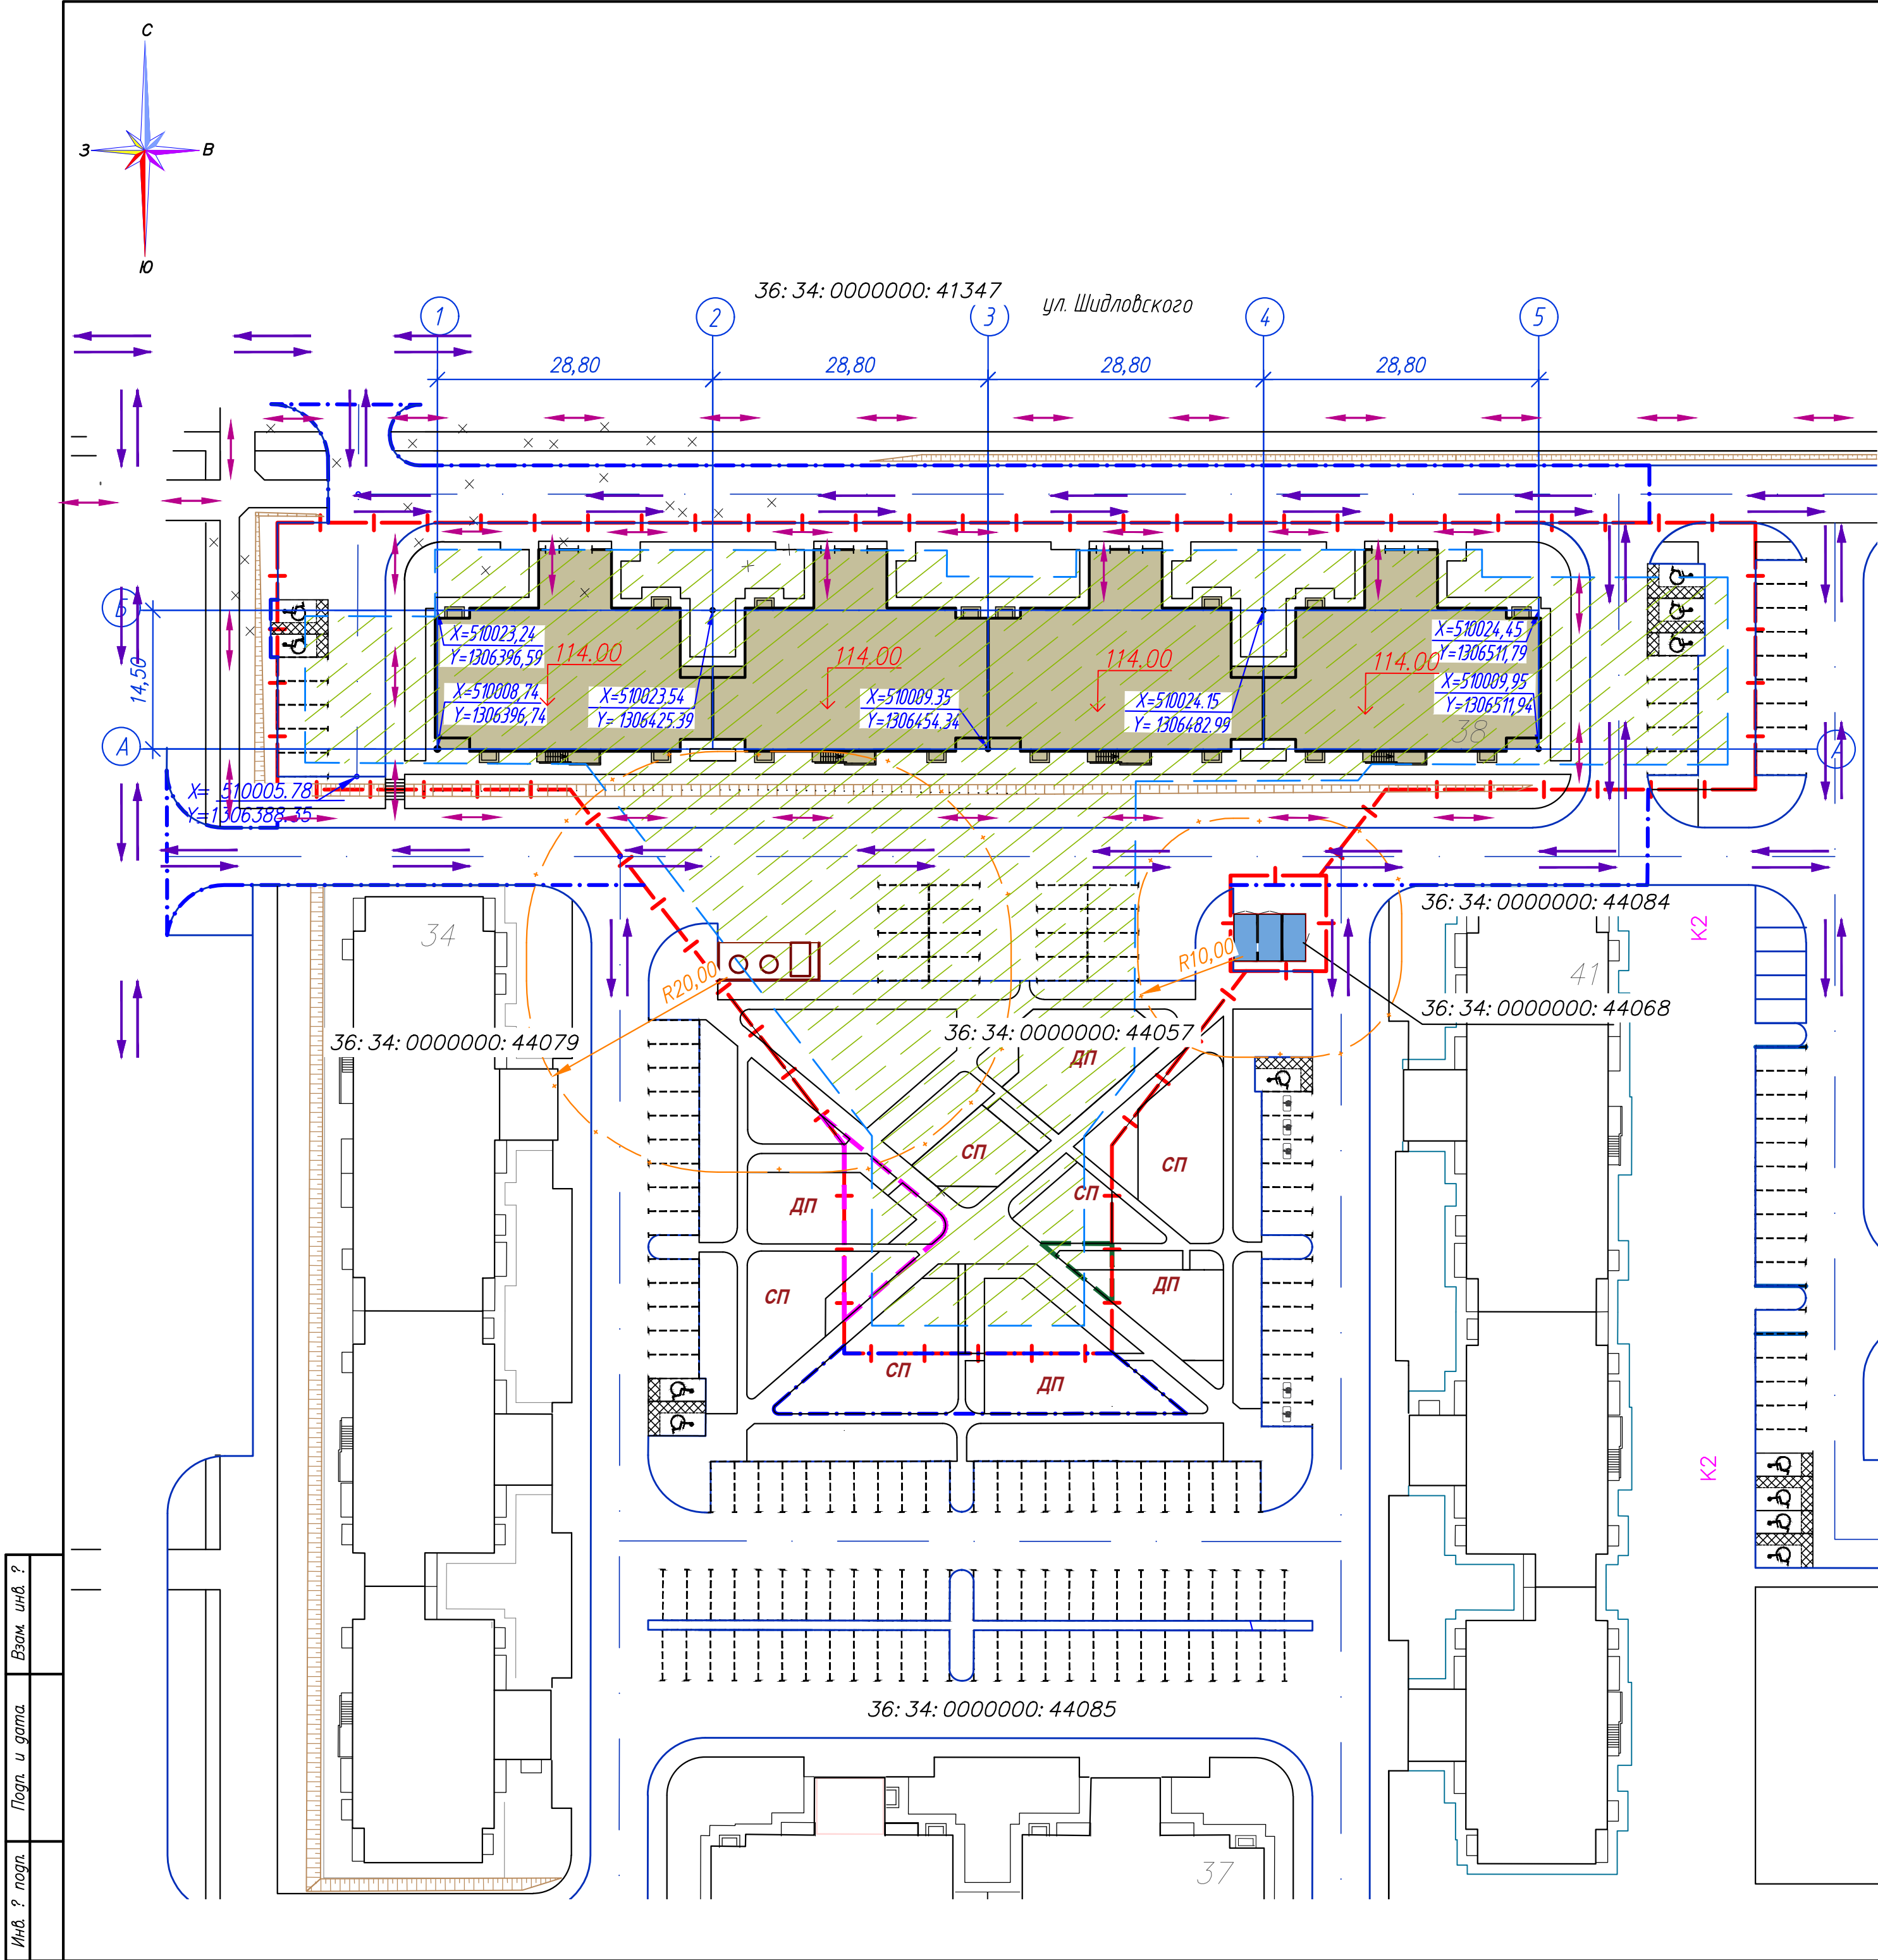

ВЕДОМОСТЬ ЖИЛЫХ И ОБЩЕСТВЕННЫХ ЗДАНИЙ И СООРУЖЕНИЙ

№	Наименование	Этажность	Количество		Площадь, кв.м				Строительный объем, куб.м	
			здания	квартиры	застройки		общая нормируемая		здания	всего
					здания	всего	здания	всего		
38	Жилой дом	17	1	340	340	1875,6	1875,6	17372,2	17372,2	84980,6
34	Жилой дом	17	разрабатывается отдельным проектом							
41	Жилой дом	17	разрабатывается отдельным проектом							
37	Жилой дом	17	разрабатывается отдельным проектом							
98	БКТП	1	разрабатывается отдельным проектом							

Условные обозначения

- Граница земельного участка с кадастровым номером 36:34:0000000:44057
- Границы смежных земельных участков
- Проектируемый жилой дом
- Демонтируемые объекты (демонтаж безфундаментных сооружений выполняется силами Заказчика)
- Машино-место
- Маркированное м/место для МГН
- Мусоросборная площадка
- Направление движения пешеходов
- Основное движение транспорта
- Границы охранных зон, санитарных разрывов
- Линия минимального отступа от границ земельного участка
- Зона планируемого размещения объектов капитального строительства в соответствии с ПЗУ
- Граница благоустройства, подлежащего реализации при строительстве поз.34
- Граница благоустройства, подлежащего реализации при строительстве поз.41
- Границы территорий дополнительного благоустройства для жилого дома поз.38 за пределами границ земельного участка

Примечание:

- Все размеры даны в метрах и в осях
- Привязка проектируемого здания выполнена в геодезических координатах системы координат МСК-36. Координаты проставлены на пересечениях строительных осей проектируемого здания.

						2024	1021-38-ПЗУ					
						Комплексное освоение в целях жилищного строительства микрорайона по ул. Ильюшина в г. Воронеже. Кварт №3						
1	-	зам.	8-2-25	Ильин	11.07.25							
Изм.	Кол. уч.	Лист	№ док.	Подп.	Дата							
Разработана	Фонова		02.24	2	Схема планировочной организации земельного участка.		Стадия	Лист	Листов			
Проверил	Ковтун		02.24	2	Жилой дом поз. 38		П	2				
Гл. спец.	Ковтун		02.24	2								
ГИП	Золотых		02.24	2	Схема планировочной организации земельного участка. М1:500		ООО "Жилпроект"					
Н. контр.	Новикова		02.24	2								