

ВЕДОМОСТЬ ЖИЛЫХ И ОБЩЕСТВЕННЫХ ЗДАНИЙ И СООРУЖЕНИЙ

№№ер на плане	Наименование и обозначение	Этажность	Количество			Площадь, м²				Строительный объем м³	
			зданий	квартир		застройки		площадь здания		здания	всего
				зда-ния	всего	здания	всего	здания	всего		
1	Жилой дом	7-9	1	74	74	1309,0	1309,0	9480,0	9480,0	47266,8	47266,80


ВЕДОМОСТЬ ЭЛЕМЕНТОВ БЛАГОУСТРОЙСТВА

Поз.	Наименование	Кол., шт.
А	Комплексная игровая и спортивная площадка	1
Б	Контейнерная площадка	1
Р	Наземная парковка	

УСЛОВНЫЕ ОБОЗНАЧЕНИЯ

	Граница земельного участка
	Граница дополнительного благоустройства
	Граница по ГПЗУ, в пределах которой разрешается строительство объектов капитального строительства
	Красная линия
	Ограничения прав на земельный участок по ГПЗУ (охранная зона газопровода)
	Проектируемый жилой дом
	Контур подземной части
	Отметка чистого пола
	Ось проектируемого здания
	Порядковый номер здания по экспликации
	Комплексная игровая и спортивная площадка
	Парковка для маломобильной группы населения (проектир.)
	Пандусы для МГН
	Проезд по грунту
	Проезд по плите паркинга
	Тротуар с плиточным покрытием по грунту
	Тротуар с усиленным покрытием под нагрузку пожарной техники по грунту
	Тротуар с плиточным покрытием по плите паркинга
	Отмостка с плиточным покрытием по грунту
	Резиновое покрытие комплексной игровой площадки по грунту
	Резиновое покрытие комплексной игровой площадки по плите паркинга
	Газон
	Реконструируемая площадка ТБО (раздельный сбор мусора)
	Проектируемая площадка ТБО (раздельный сбор мусора)
	СЗЗ от площадки ТКО (раздельный сбор мусора)
	Зона проезда пожарной техники
	Ограждение площадки
	Подпорная стенка

						П232-АР			
						Жилой многоквартирный дом, планируемый для размещения на земельном участке с кадастровым номером 36:34:0606020:5 по адресу: Воронежская область, г. Воронеж, ул. Кольцовская, 15			
Изм.	Кол.уч.	Лист	Ндок	Подп.	Дата	Многоквартирный жилой дом	Стадия	Лист	Листов
Разраб.	Шатерникова	Исаев	08.23	08.23	08.23			3	
Проверил	Исаев					Схема планировочной организации земельного участка М 1:500	FIDES PROJECT GROUP		
Н.контр.	Федянина	Федянина	08.23						

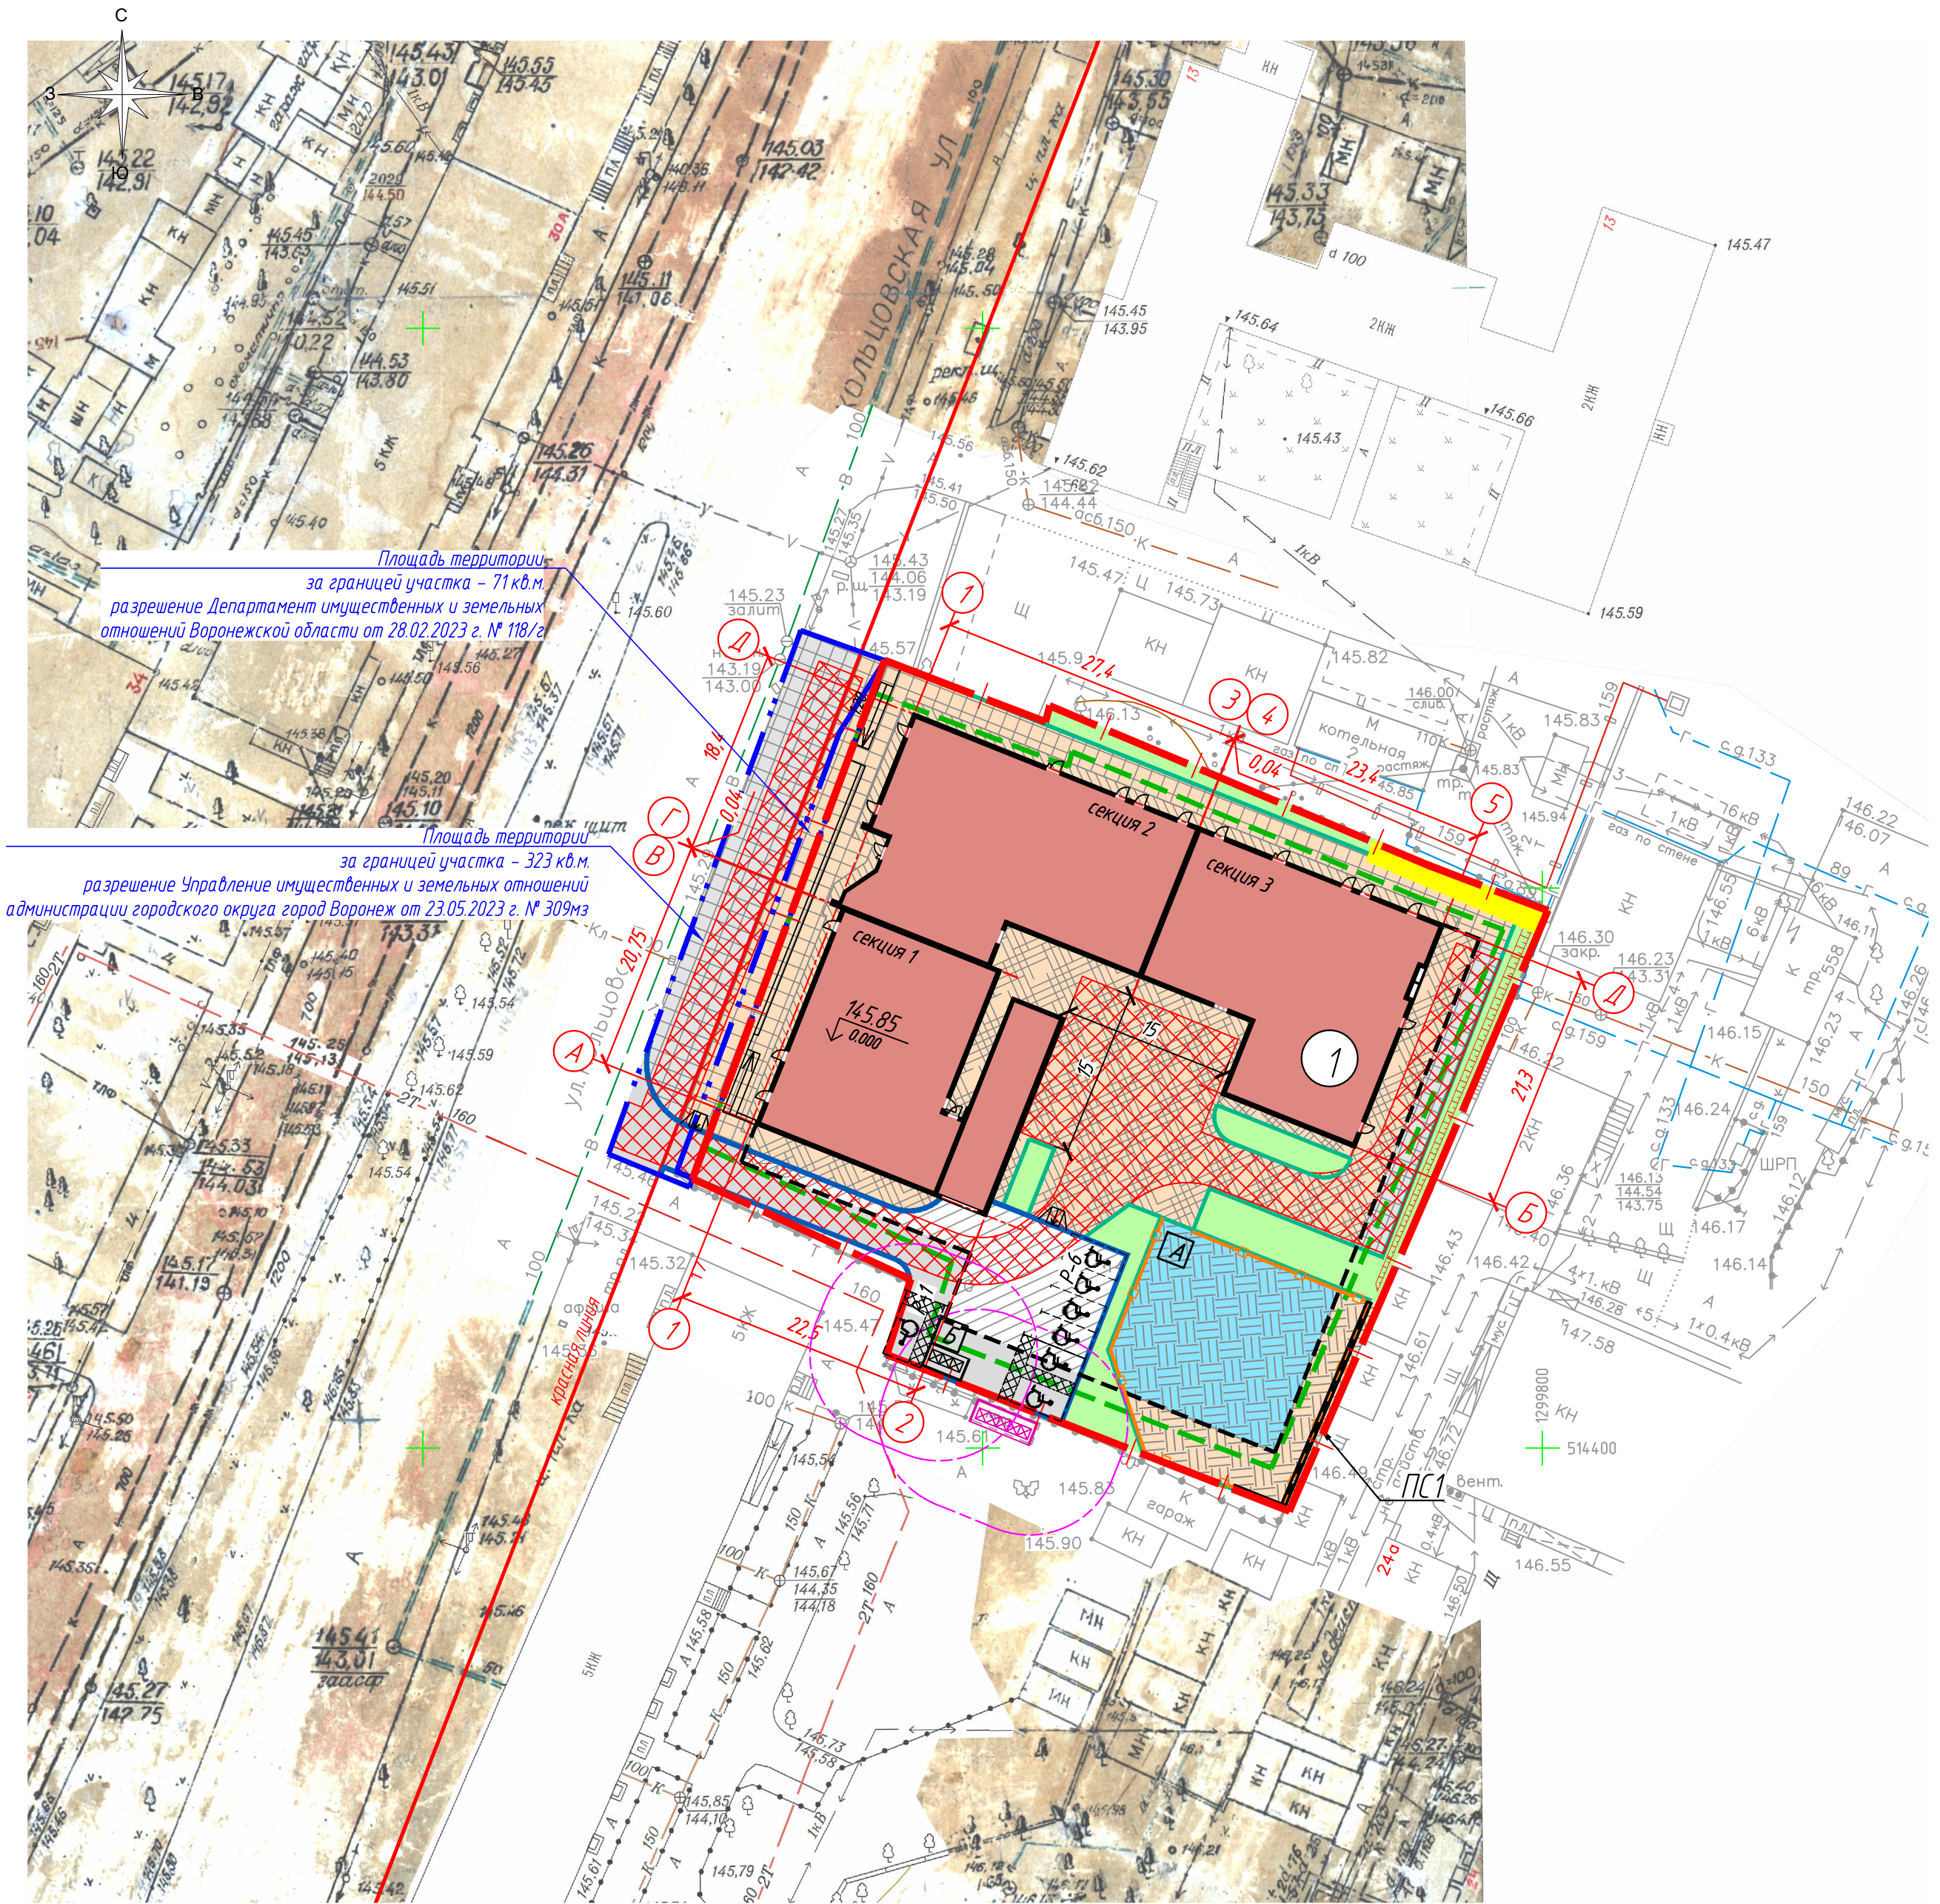

1. Схема планировочной организации земельного участка разработана на основании задания на проектирование, утвержденного Заказчиком, градостроительного плана земельного участка № РФ-36-2-02-0-00-2020-0118 от 19.08.2020г. и действующих нормативных документов.
2. Площадь земельного участка (кадастровый номер 36:34:0606020:5) – 3450 кв.м.
3. Подосновой чертежам послужила топографическая съемка (М 1:500), выполненная ООО "Геоцентр", 07.21.
4. Система высот – Балтийская 1977г. Система координат – МСК-36.
5. Все размеры даны в метрах.