


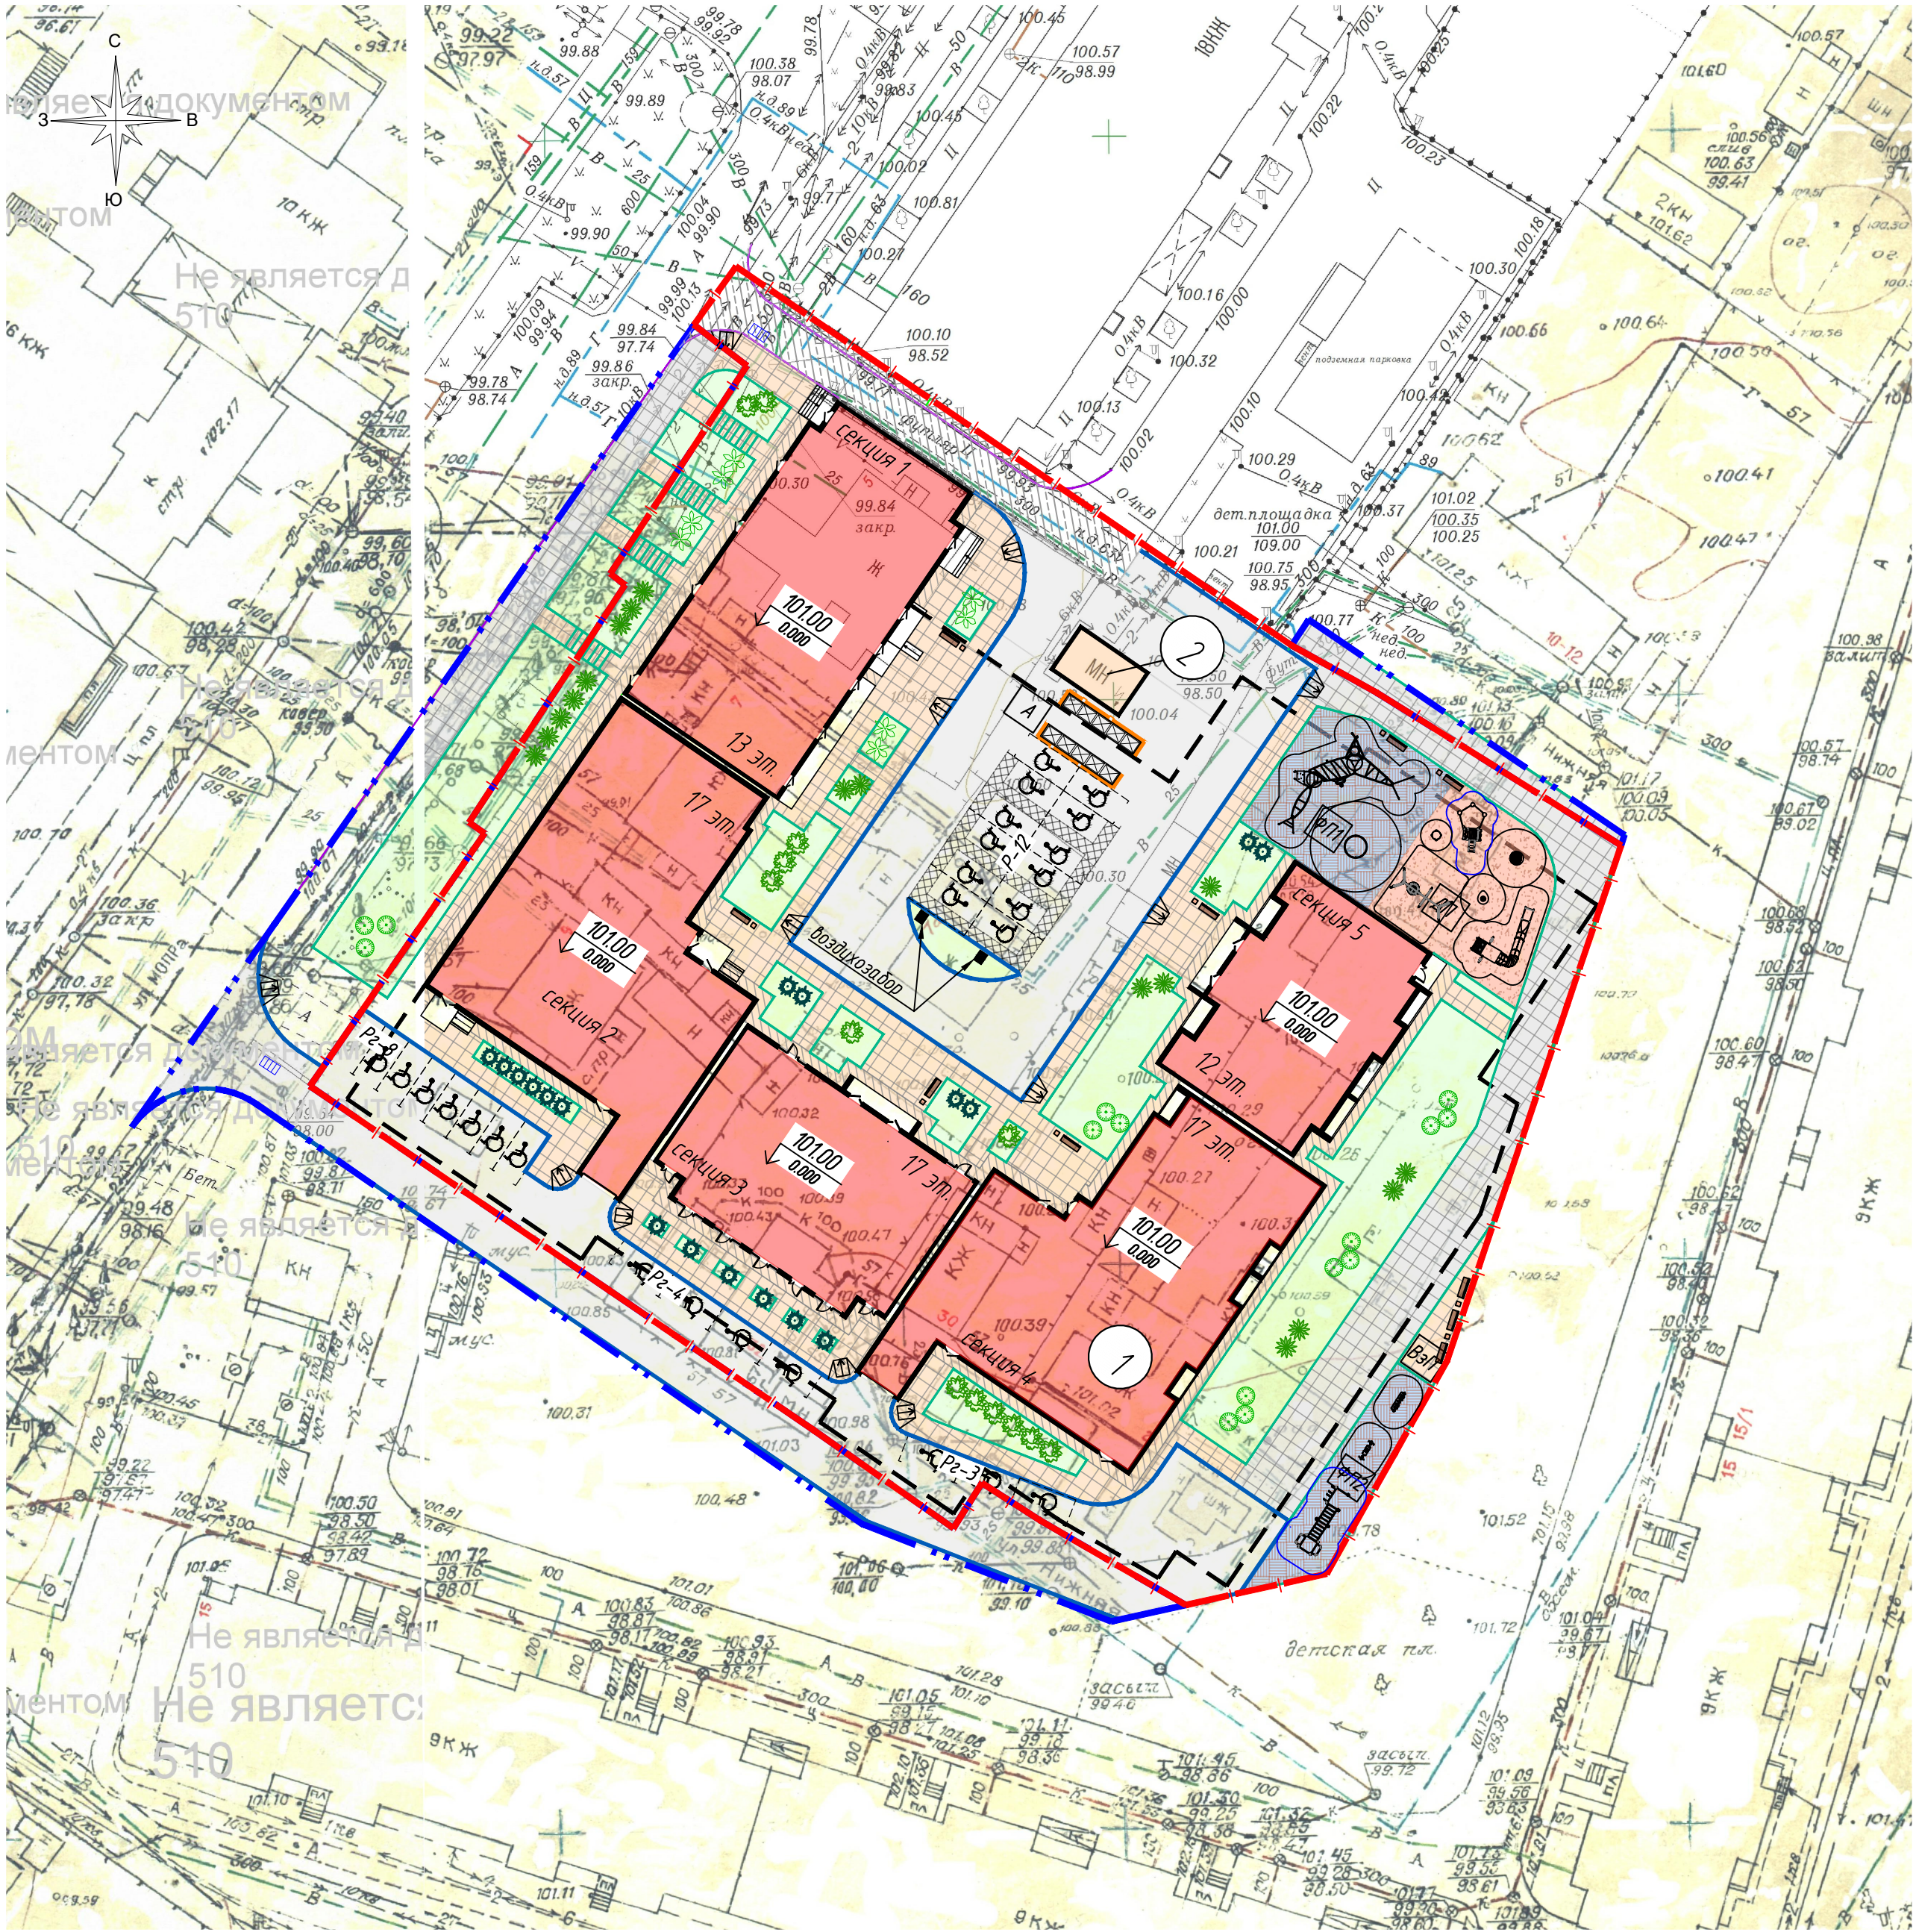

УСЛОВНЫЕ ОБОЗНАЧЕНИЯ

- Граница земельного участка по ГПЗУ
- Условная граница проектирования
- Проектируемый жилой дом
- Контур подземного паркинга
- Существующая ТП
- Отметка чистого пола
- Порядковый номер здания по экспликации
- Порядковый номер элементов благоустройства
- Понижение бортового камня в местах перемещения МГН
- Парковка (проектир.)
- Парковка для маломобильной группы населения (проектир.)
- Дождеприемный колодец
- Проезд
- Тротуар с плиточным покрытием
- Тротуар с усиленным плиточным покрытием для проезда пожарной техники
- Отмостка с плиточным покрытием
- Детская площадка
- Физкультурная площадка
- Газон
- Бортовой камень проездов
- Бортовой камень тротуаров и площадок
- Кустарники (групповая посадка)

ВЕДОМОСТЬ МАЛЫХ АРХИТЕКТУРНЫХ ФОРМ И ПЕРЕНОСНЫХ ИЗДЕЛИЙ

Поз.	Обозначение	Наименование	Кол.	Примечание
1		Скамья со спинкой	10	Аданат, 10062
2		Урна	9	Аданат, 9000
ДП – детская площадка				
3		Игровой комплекс «Амазонка»	1	ТД «Алые паруса», 3253.8
4		Качели деревянные «Гнездо и место для 1 подвеса»	1	ТД «Алые паруса», 1191.3.7
		Подвес «Комфорт»	1	ТД «Алые паруса», 1112.8
5		Карусель «Гнездо»	1	ТД «Алые паруса», 4105.1
6		Качалка «Поплавок»	1	ТД «Алые паруса», 3371
7		Песочный дворик «Робинзон»	1	ТД «Алые паруса», 1287.7
8		Игровой элемент «Лабиринт»	1	ТД «Алые паруса», 3358
ФП1 – Физкультурная площадка				
9		Спортивный комплекс «Тема»	1	ТД «Алые паруса», 2426
10		Вращающийся диск	1	ТД «Алые паруса», 1488
ФП2 – Физкультурная площадка				
11		Воркаут «2 турника, 3 шведские стенки; брусья и 2 рукохода»	1	ТД «Алые паруса», 2263.50
12		Уличный тренажер двойной Жим ногами	1	ТД «Алые паруса», 2153.2
13		Уличный тренажер Скоростной двойной	1	ТД «Алые паруса», 2157.2
А – Площадка ТКО				
14		Ограждение контейнерной площадки	2	1,5х8м
15		Евроконтейнер V-1,1м³	10	

- Экспликацию зданий и сооружений см. лист 2.
- Ведомость элементов благоустройства см. лист 2.
- Работы по озеленению, выполнять с учетом расположения зданий и сооружений, сетей подземных инженерных коммуникаций, после окончания всех видов работ по устройству сетей, покрытий, планировке и очистке участка строительства от мусора.
- Размещение зелёных насаждений выполнять с учётом требований п. 9.6 СП 42.133.30.2016.
- На участках, подлежащих озеленению, произвести подсыпку плодородного грунта толщиной 0,2 м.
- Для устройства газона обыкновенного рекомендуется следующая травосмесь:
 - райграс многолетний – 30%;
 - тимфеевка луговая – 10%;
 - мятлик луговой – 20%;
 - овсяница красная – 30%;
 - полевица тонкая – 10%.Норма посева: 40 гр на 1 м².
- Для более равномерного распределения травосмеси по поверхности почвы семена газона смешать с влажным песком из расчета 2:1 (2 части песка, 1 часть семян).
- При посадке лиственных кустарников – посадочные ямы с комом земли диаметром 0,25 м, высотой 0,2 м. Посадку производить по месту с учетом исполнительных чертежей прокладки инженерных коммуникаций.
- В местах пересечения тротуаров с проездами, на тротуарах устраиваются пандусы для передвижения маломобильных групп населения.
- Ширина отмостки – 1м.

ВЕДОМОСТЬ ПРОЕЗДОВ, ТРОТУАРОВ И ПЛОЩАДОК

№ п/п	Наименование	Тип	Площадь покрытия, м2	Примечание
В границе земельного участка по ГПЗУ				
1	Существующее асфальтовое покрытие проезда		177,0	
2	Существующее плиточное покрытие тротуара		30,0	
3	Проезд и парковка с асфальтовым покрытием	Тип 1	1665,0	
4	Тротуар с плиточным покрытием	Тип 2	834,0	
5	Тротуар с усиленным плиточным покрытием для проезда пожарной техники	Тип 3	428,0	
6	Отмостка с плиточным покрытием	Тип 4	329,0	
7	Резиновое покрытие детской и физкультурной площадок	Тип 5	481,0	
8	Установка бортового камня БР 100.30.15, м.п.		287	
9	Установка бортового камня БР 100.20.8, м.п.		762	
в границе дополнительного благоустройства				
10	Проезд и парковка с асфальтовым покрытием	Тип 1	471,0	
11	Тротуар с плиточным покрытием	Тип 2	82,0	
12	Тротуар с усиленным плиточным покрытием для проезда пожарной техники	Тип 3	308,0	
13	Установка бортового камня БР 100.30.15, м.п.		123	
14	Установка бортового камня БР 100.20.8, м.п.		136	

ВЕДОМОСТЬ ЭЛЕМЕНТОВ ОЗЕЛЕНЕНИЯ

№ п/п	Наименование породы или вида насаждения	Возраст, лет	Кол.	Примечание
В границе земельного участка по ГПЗУ				
1	Спирея Вангутта	3-4	33	
2	Дерен белый	3-4	59	
3	Пузыреплодный каллинопистный	3-4	25	
4	Чудовищник	3-4	3	
5	Барбарис Тунберга	3-4	29	
6	Проектируемый газон		1210,46	норма расхода 4-5 кг на 100 м2
в границе дополнительного благоустройства				
14	Проектируемый газон		295,0	норма расхода 4-5 кг на 100 м2

17/2025-ПЗУ

«Многоэтажные многоквартирные жилые дома по адресу:
г. Воронеж, ул. МОПРа»

Изм.	Коп.уч.	Лист	Ндк	Подп.	Дата	Схема планировочной организации земельного участка			Стадия	Лист	Листов
Разраб.	Филатова	05.25		Рябко	05.25	Схема планировочной организации земельного участка			П	5	
Проверил	Бортникова					План благоустройства территории М 1:500			ООО "ПСК-Проект" г. Воронеж		
Н.контр.	Бортникова				05.25						
ГИП											