


Ситуационный план М1:5000

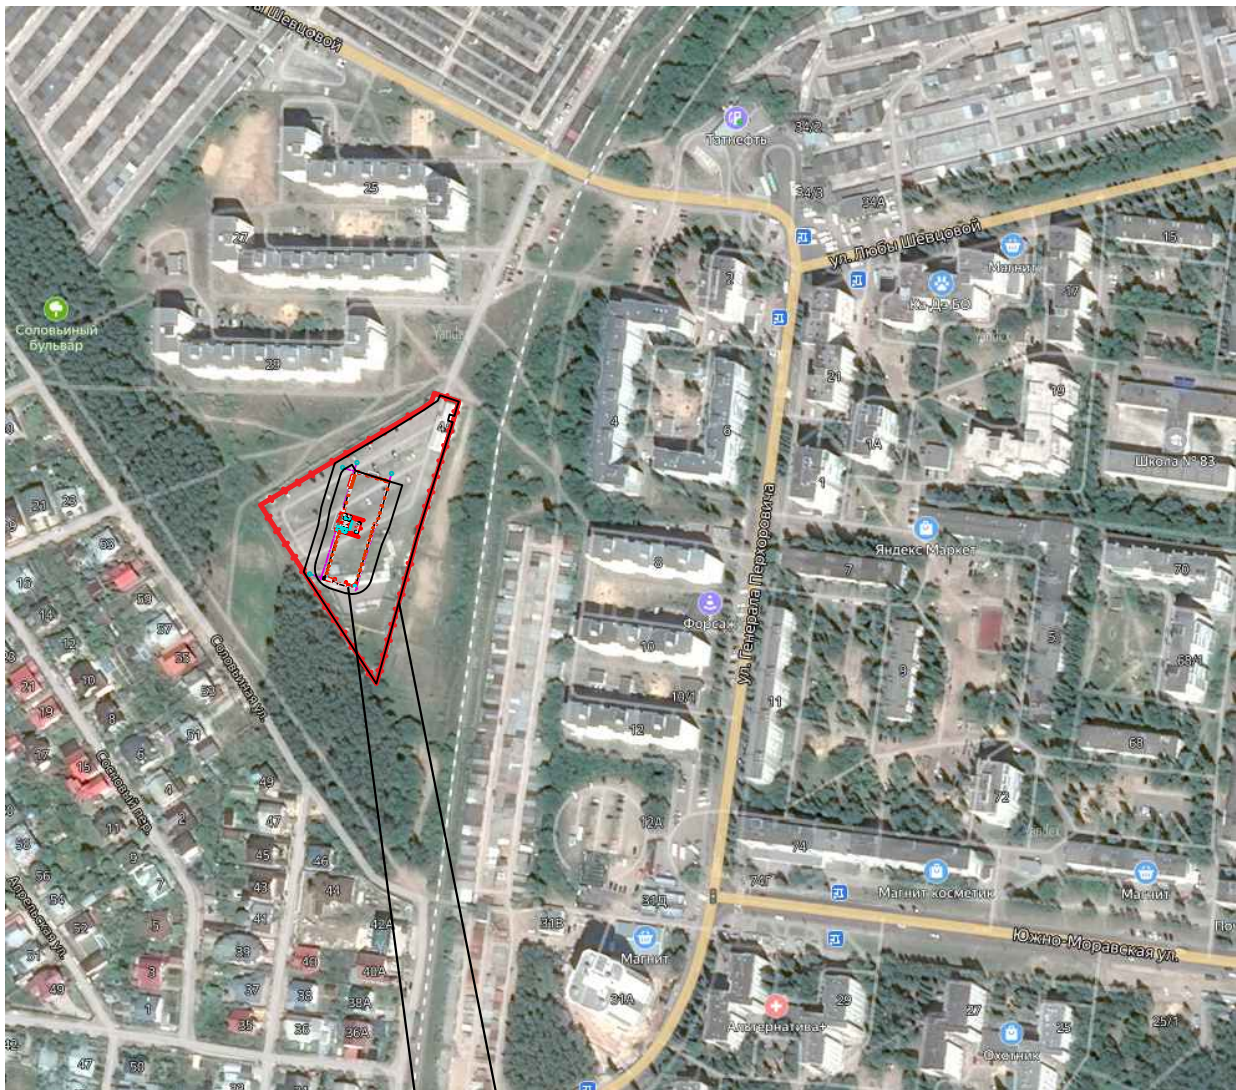

Проектируемый жилой дом


Граница отвода участка



Участок проектирования

Инв. № подл.	Подп. и дата	Взам. инв. №

						523-ПЗУ.ГЧ			
						Многоэтажный жилой дом по адресу: г. Воронеж, ул. Генерала Перхоровича, 4-а			
ИЗМ.	КОЛ.УЧ	ЛИСТ	Н ДОК.	ПОДПИСЬ	ДАТА				
Разработал						Схема планировочной организации земельного участка			
						СТАДИЯ	ЛИСТ	ЛИСТОВ	
Проверил						П	1	7	
Н. контроль						Ситуационный план			
						ООО "Архитектурное бюро"			
ГИП									

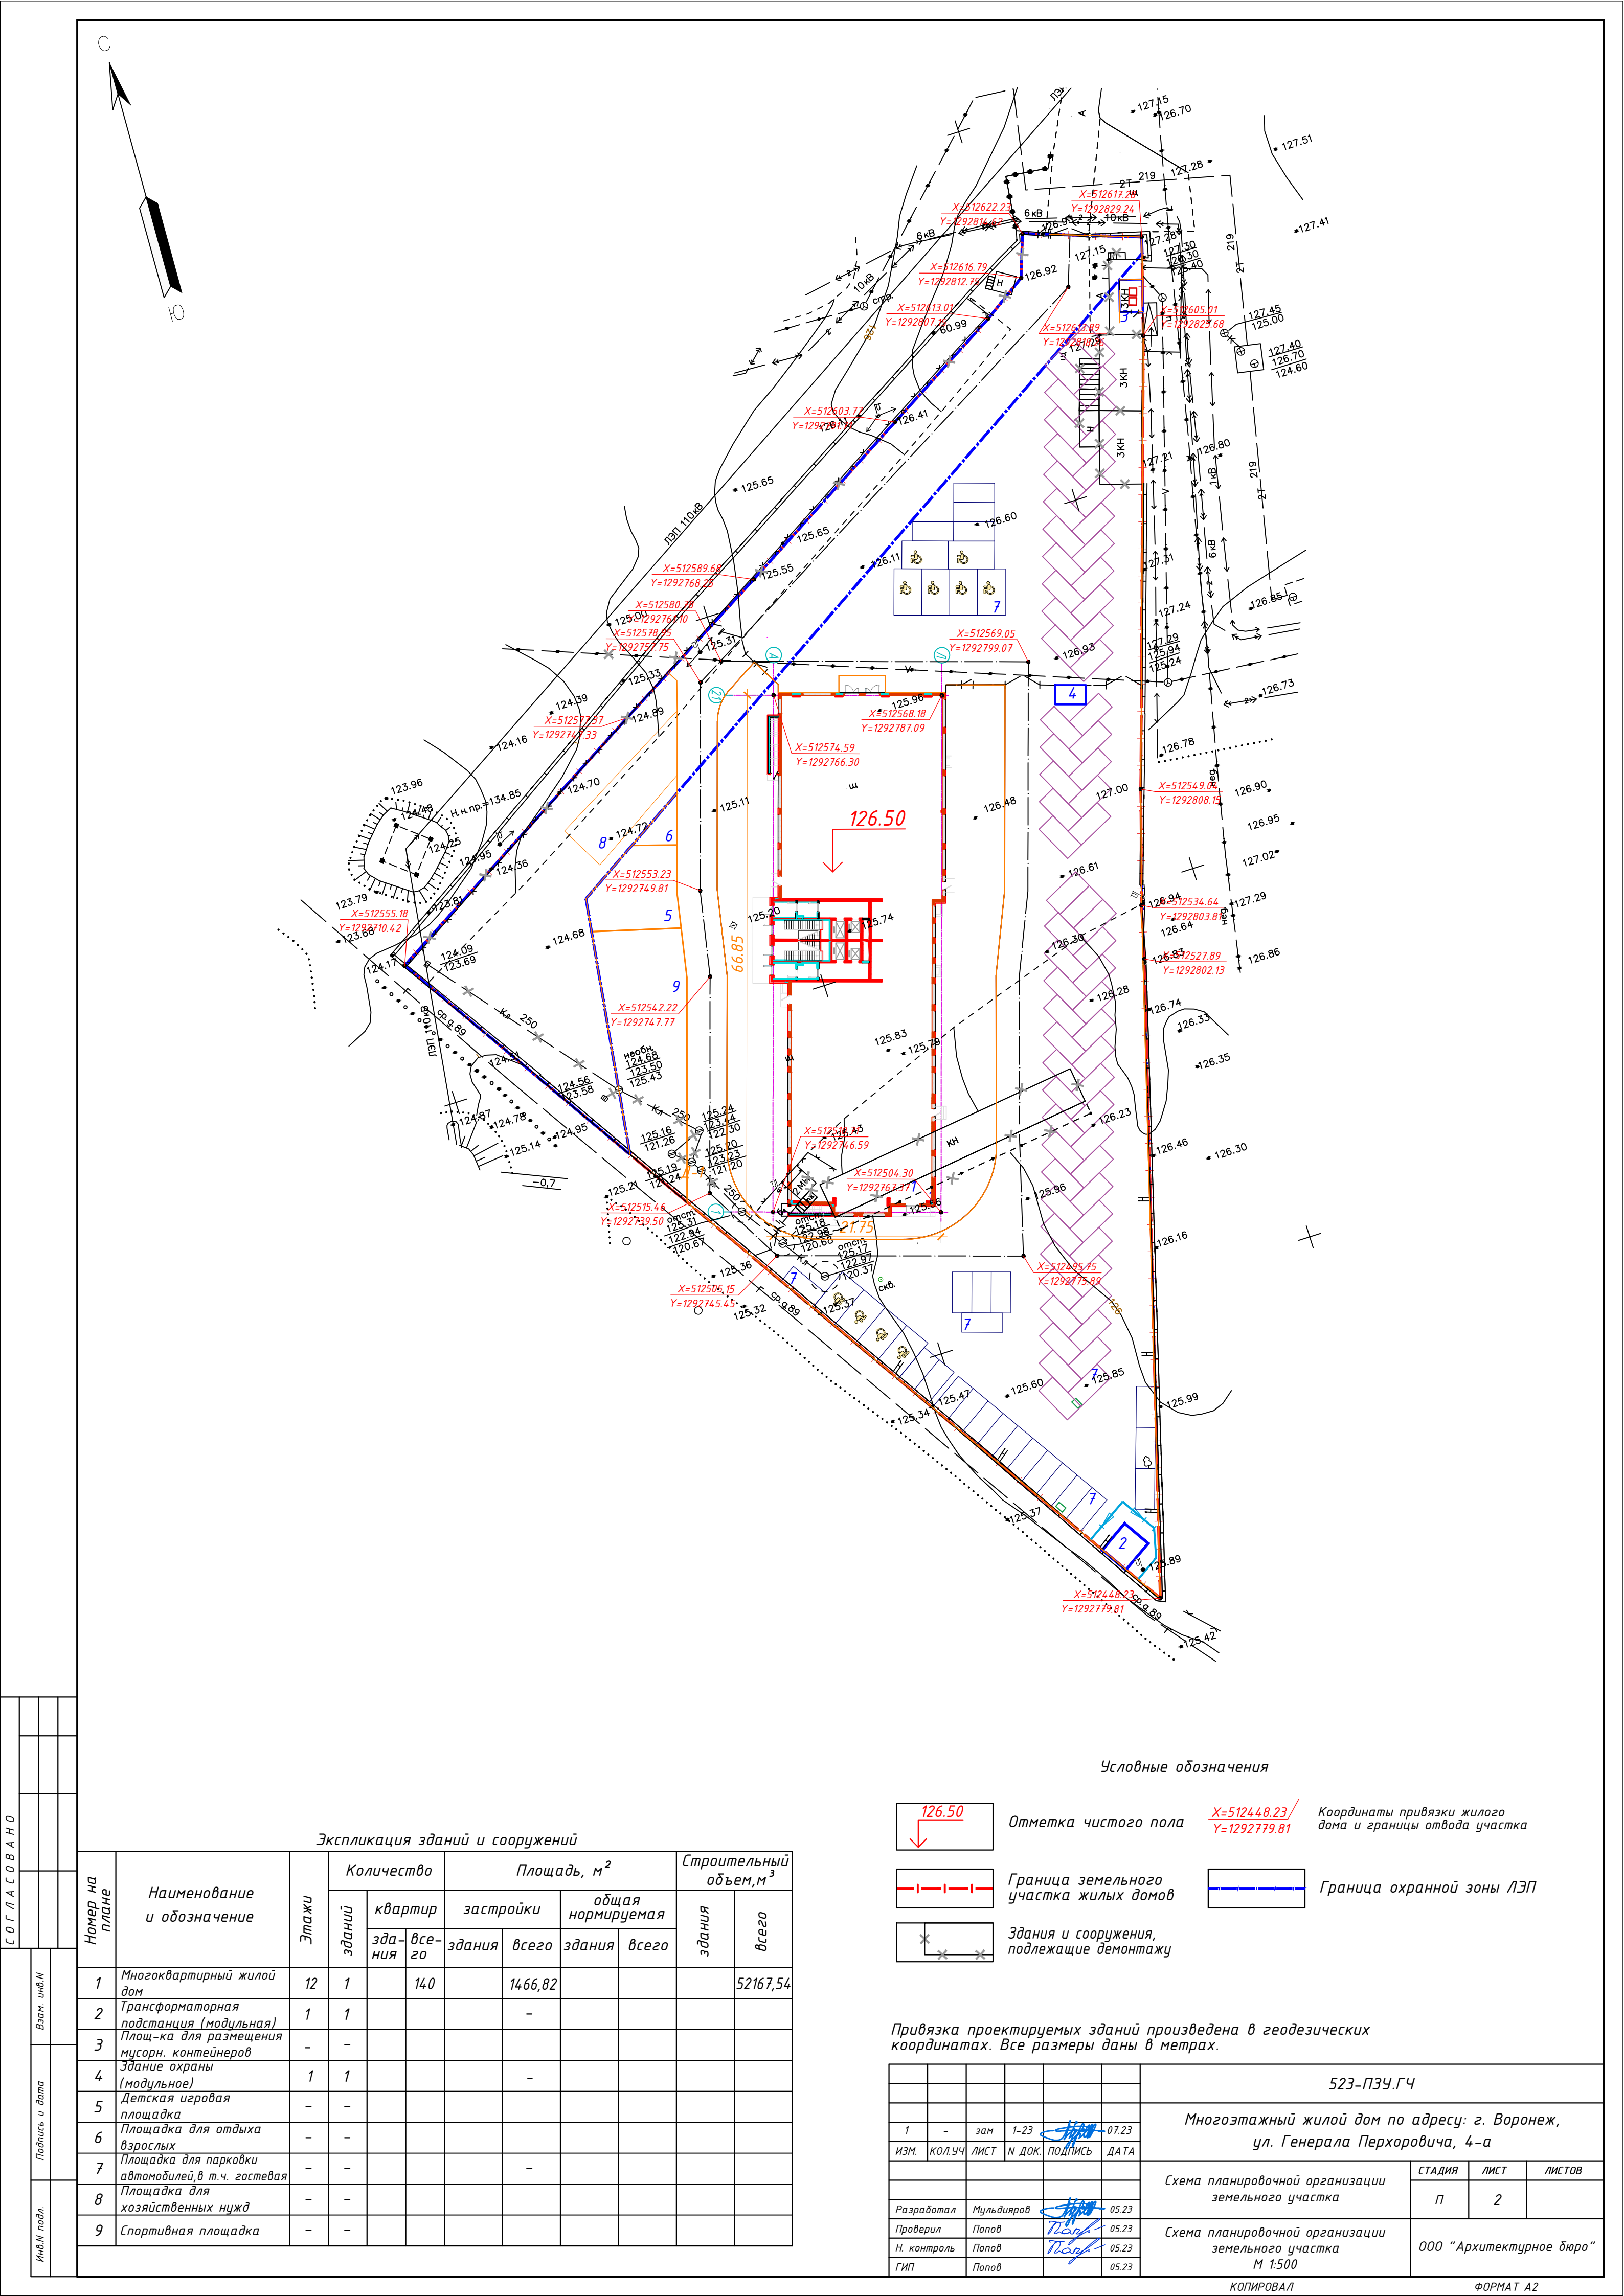

Экспликация зданий и сооружений

Номер на плане	Наименование и обозначение	Этажи	Количество		Площадь, м ²				Строительный объем, м ³	
			зданий	квартир	застройки		общая нормируемая		здания	всего
				зданий	здания	всего	здания	всего		
1	Многоквартирный жилой дом	12	1	140		1466,82				52167,54
2	Трансформаторная подстанция (модульная)	1	1			-				
3	Площ-ка для размещения мусорн. контейнеров	-	-							
4	Здание охраны (модульное)	1	1			-				
5	Детская игровая площадка	-	-							
6	Площадка для отдыха взрослых	-	-							
7	Площадка для парковки автомобилей, в т.ч. гостевая	-	-							
8	Площадка для хозяйственных нужд	-	-							
9	Спортивная площадка	-	-							

Условные обозначения

126.50

Отметка чистого пола

X=512448.23/
Y=1292779.81

Координаты привязки жилого дома и границы отвода участка

Граница земельного участка жилых домов

Граница охранной зоны ЛЭП

Здания и сооружения, подлежащие демонтажу

Привязка проектируемых зданий произведена в геодезических координатах. Все размеры даны в метрах.

						523-ПЗУ.ГЧ			
1	-	зам	1-23		07.23	Многоэтажный жилой дом по адресу: г. Воронеж, ул. Генерала Перхоровича, 4-а			
ИЗМ.	КОЛ.УЧ	ЛИСТ	Н ДОК.	ПОДПИСЬ	ДАТА				
						Схема планировочной организации земельного участка	СТАДИЯ	ЛИСТ	ЛИСТОВ
							П	2	
Разработал		Мульдьяров			05.23	Схема планировочной организации земельного участка М 1:500	ООО "Архитектурное бюро"		
Проверил		Попов			05.23				
Н. контроль		Попов			05.23				
ГИП		Попов			05.23				