


### ВЕДОМОСТЬ ЖИЛЫХ И ОБЩЕСТВЕННЫХ ЗДАНИЙ И СООРУЖЕНИЙ

Номер на плане	Наименование и обозначение	Этажность	Площадь, м <sup>2</sup>	
			застройки	всего
1	Жилой дом	16	4281.68	4284.68

#### УСЛОВНЫЕ ОБОЗНАЧЕНИЯ

-  Граница земельного участка
-  Граница допустимого размещения зданий, сооружений по чертежу ГПЗУ
-  Проектируемые здания
-  Проектируемая подземная часть паркинга
-  Проезд пожарных машин
-  Существующие проезды
-  Проектируемые асфальтобетонные проезды
-  Тротуар с возможностью проезда
-  Тротуар пешеходный
-  Проектируемый газон, усиленный газонной решеткой, для стоянки легкового автотранспорта
-  Озеленение
-  Демонтаж
-  Мусорная площадка
-  Автомобильные стоянки
-  Отметка 0.000 здания (чистый пол первого этажа Секции 1)
-  Санитарно защитная зона
-  Подпорная стена

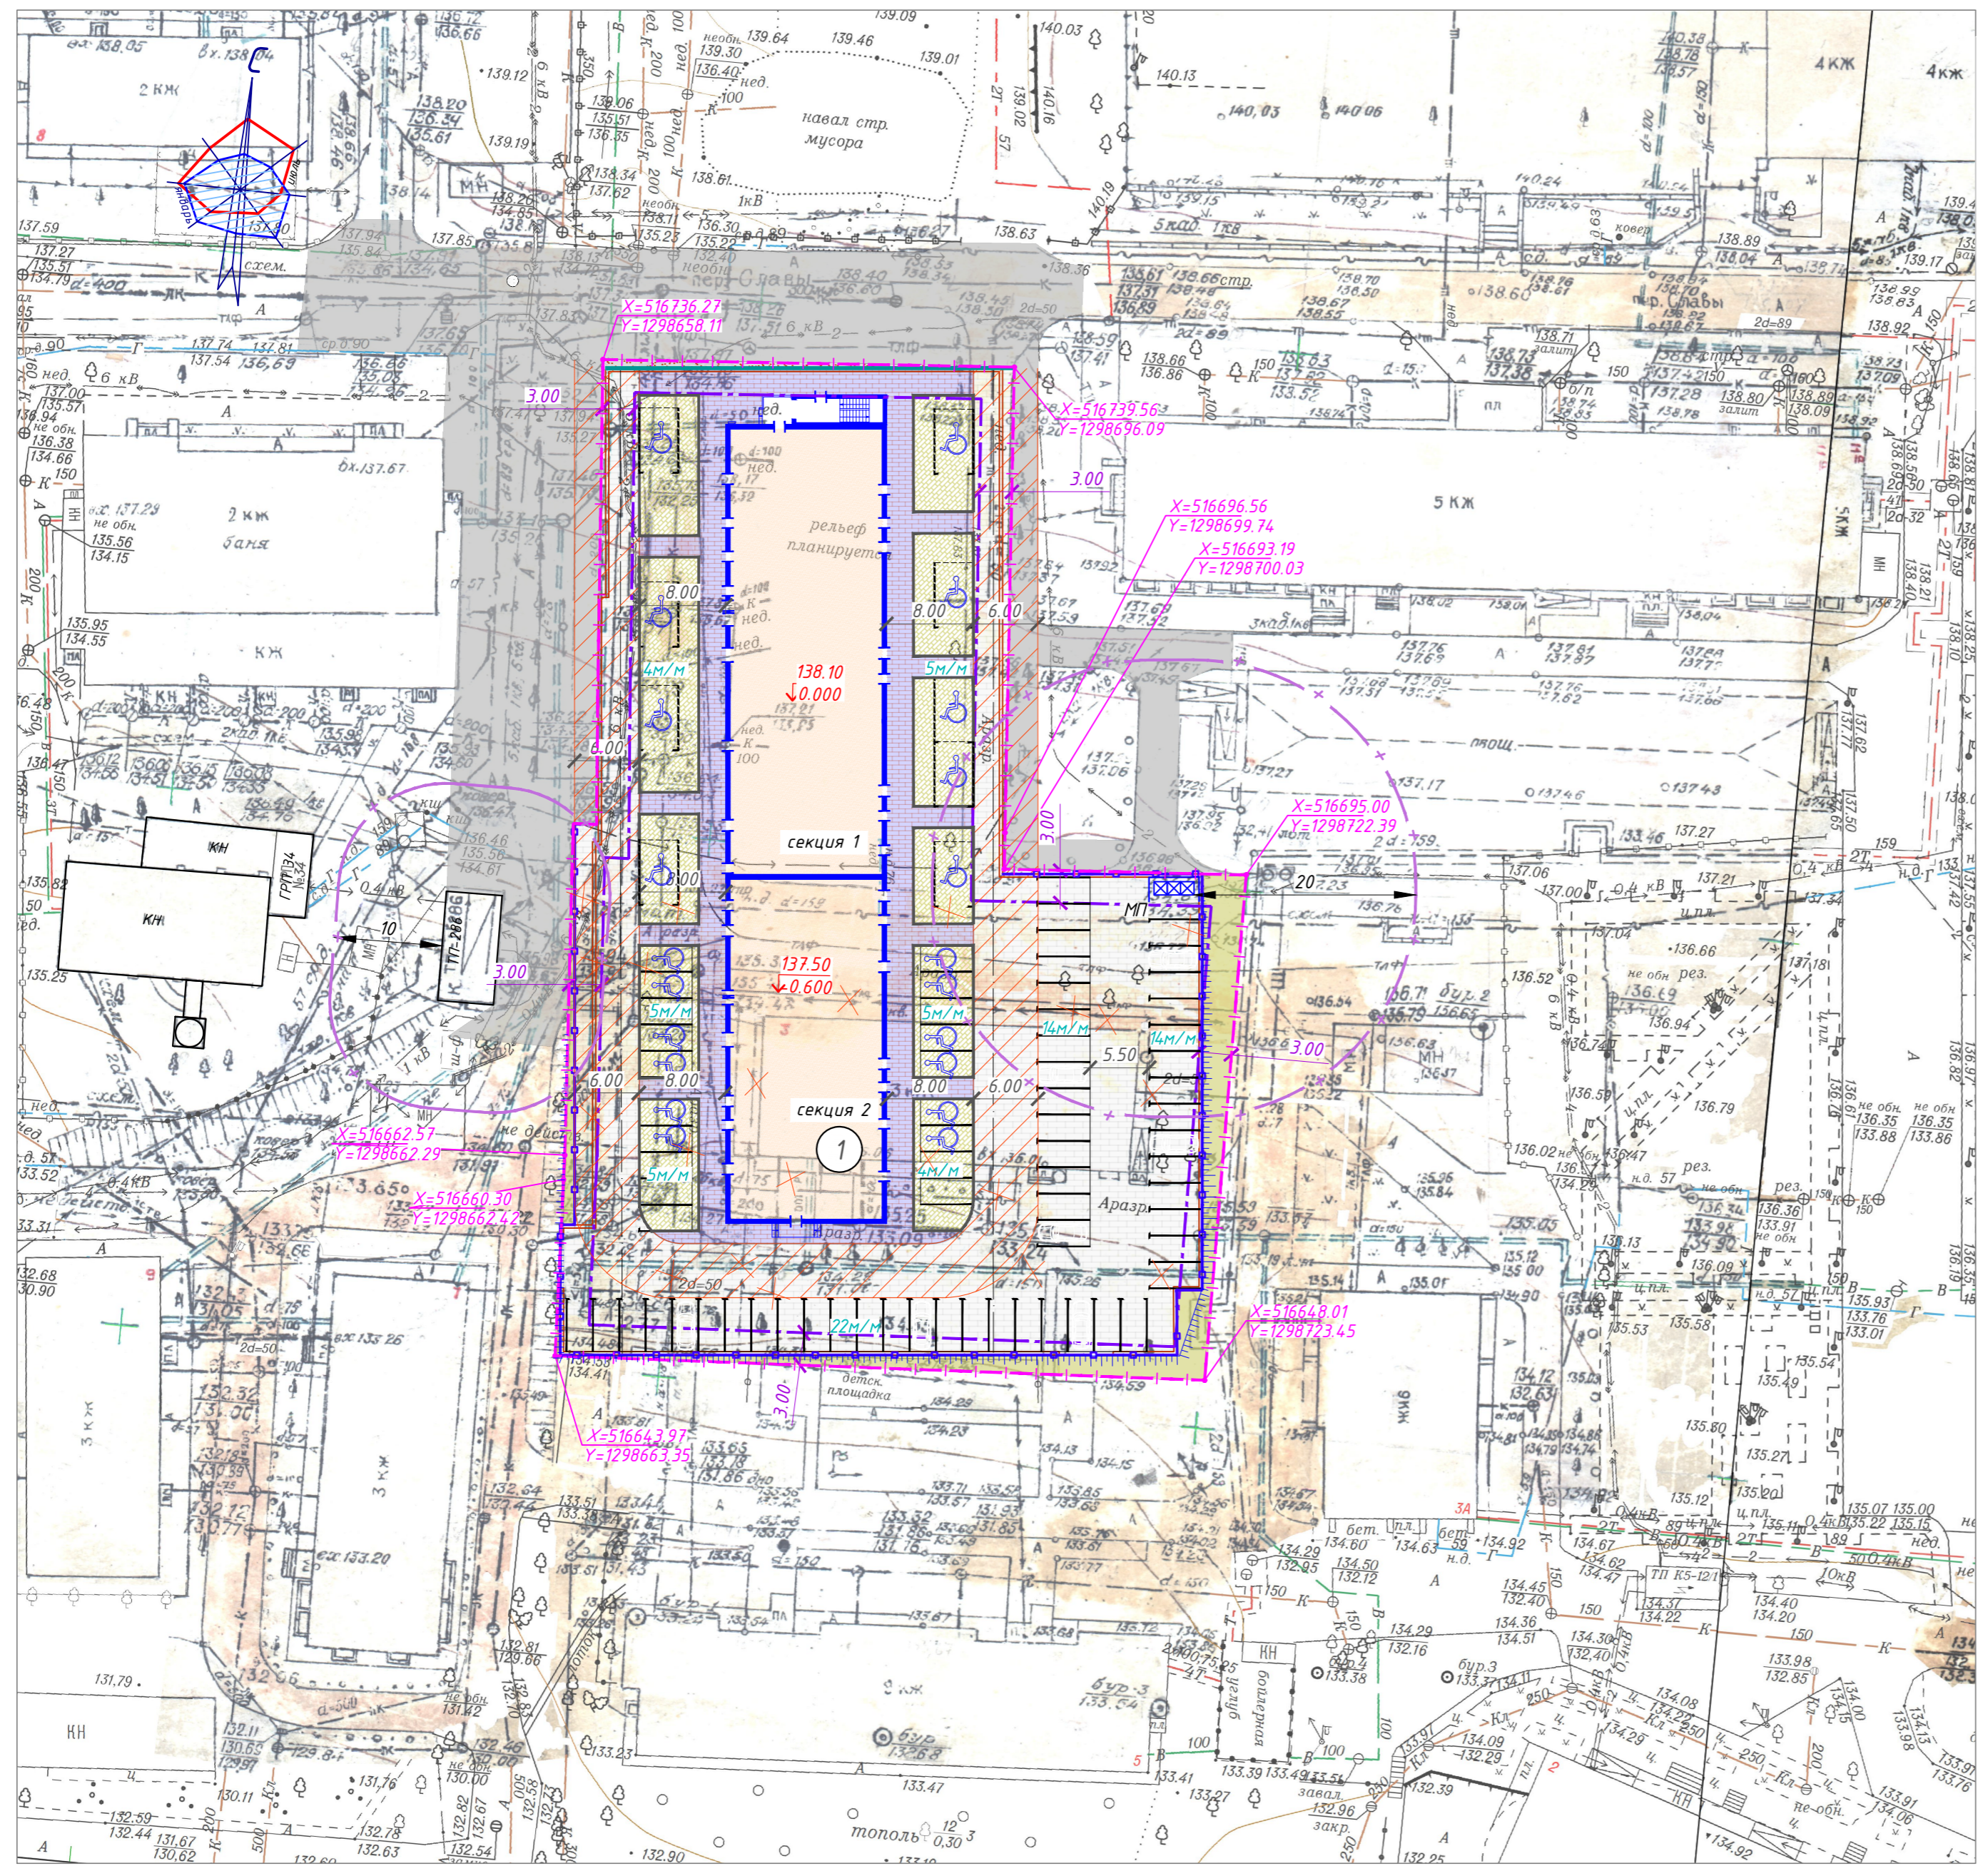

Создано  
 Ваим. инв. №  
 Подп. и дата  
 Инв. № подл.

				<b>0525/2-ПЗУ</b>		
				Многоквартирный жилой дом по адресу: г. Воронеж, переулок Славы, 1		
Изм.	Кол.	Лист	№	Подпись	Дата	
Разработал		Лисина				Стадия
Проверил		Киреева				Лист
						Листов
						П
						2
Н. контрол		Косарева				000 АПБ "Вега-14"
ГИП		Образцова				
				М 1:500		
				ФОРМАТ А2 420x594		