

Ведомость жилых и общественных зданий и сооружений

Номер на плане	Наименование и обозначение	Этажность	Количество		Площадь, м ²				Строительный объем, м ³	
			зданий	квартир	здания	всего	общая нормируемая	здания	всего	
1	Жилой дом	4	1	80	1975,63	1975,63	-	-	30277,80	30277,80
2	Пристроенная котельная	1	1	-	14,87	14,87	-	-	32,20	32,20
3	ДГУ	1	1	-	-	-	-	-	-	-

Ведомость элементов благоустройства

Номер на плане	Наименование	Примечание
а	Парковка для автомобилей в т.ч. гостевые парковки	
б	Площадка для игр детей дошкольного и младшего школьного возраста	
в	Физкультурная площадка	
г	Площадка для отдыха взрослого населения	
д	Площадка для мусоросборников и хозяйственных целей	

Условные обозначения

- Граница отвода участка
- Граница благоустройства территории
- Здания проектируемые

$x=530402.60$
 $y=1295904.99$ - Геодезические координаты отвода участка МСК-36


$x=530351.84$
 $y=1295908.01$ - Геодезические координаты пересечения осей жилого дома в МСК-36

скв.6
120,75 буровая скважина и ее номер абсолютная отметка устья

Общие указания

- Проектная документация жилого дома поз. 1 разработана на основании градостроительного плана земельного участка, инженерно-геодезических и инженерно-геологических изысканий, задания на проектирование, требованиями действующих технических регламентов, стандартов.
- За условную отметку 0,00 секции жилого дома поз. 1 принят уровень чистого пола 1 этажа, для секции N1 - 122,80 м, для секции N2 - 123,40 м, для секции N3 - 124,00 м, для секции N4 - 124,60 м.
- Система координат-МСК36.
- Система высот-Балтийская.
- Во избежание несчастных случаев и повреждения подземных коммуникаций перед началом производства земляных работ вызвать на площадку представителей всех соответствующих организаций для обозначения трасс коммуникаций и защиты их.
- Горизонтальная привязка компоновочных осей проектируемого жилого дома поз.1 дана в геодезических координатах МСК-36.
- Разбивка проездов, тротуаров, площадок выполнена линейно.
- Все размеры даны в метрах.

		002-З-ПЗУ2		
		Жилой комплекс в с. Явное Рамонского района Воронежской области. (III жилой квартал). Многоквартирный жилой дом поз.3		
Изм.	Кол.ч.	Лист № док.	Подпись	Дата
Разработал	Воронова			
		Схема планировочной организации земельного участка	Стадия	Лист
			П	2
		Схема планировочной организации земельного участка М 1:500	ИП Редкина Ирина Александровна	
Н. контроль	Редкина		г. Воронеж	

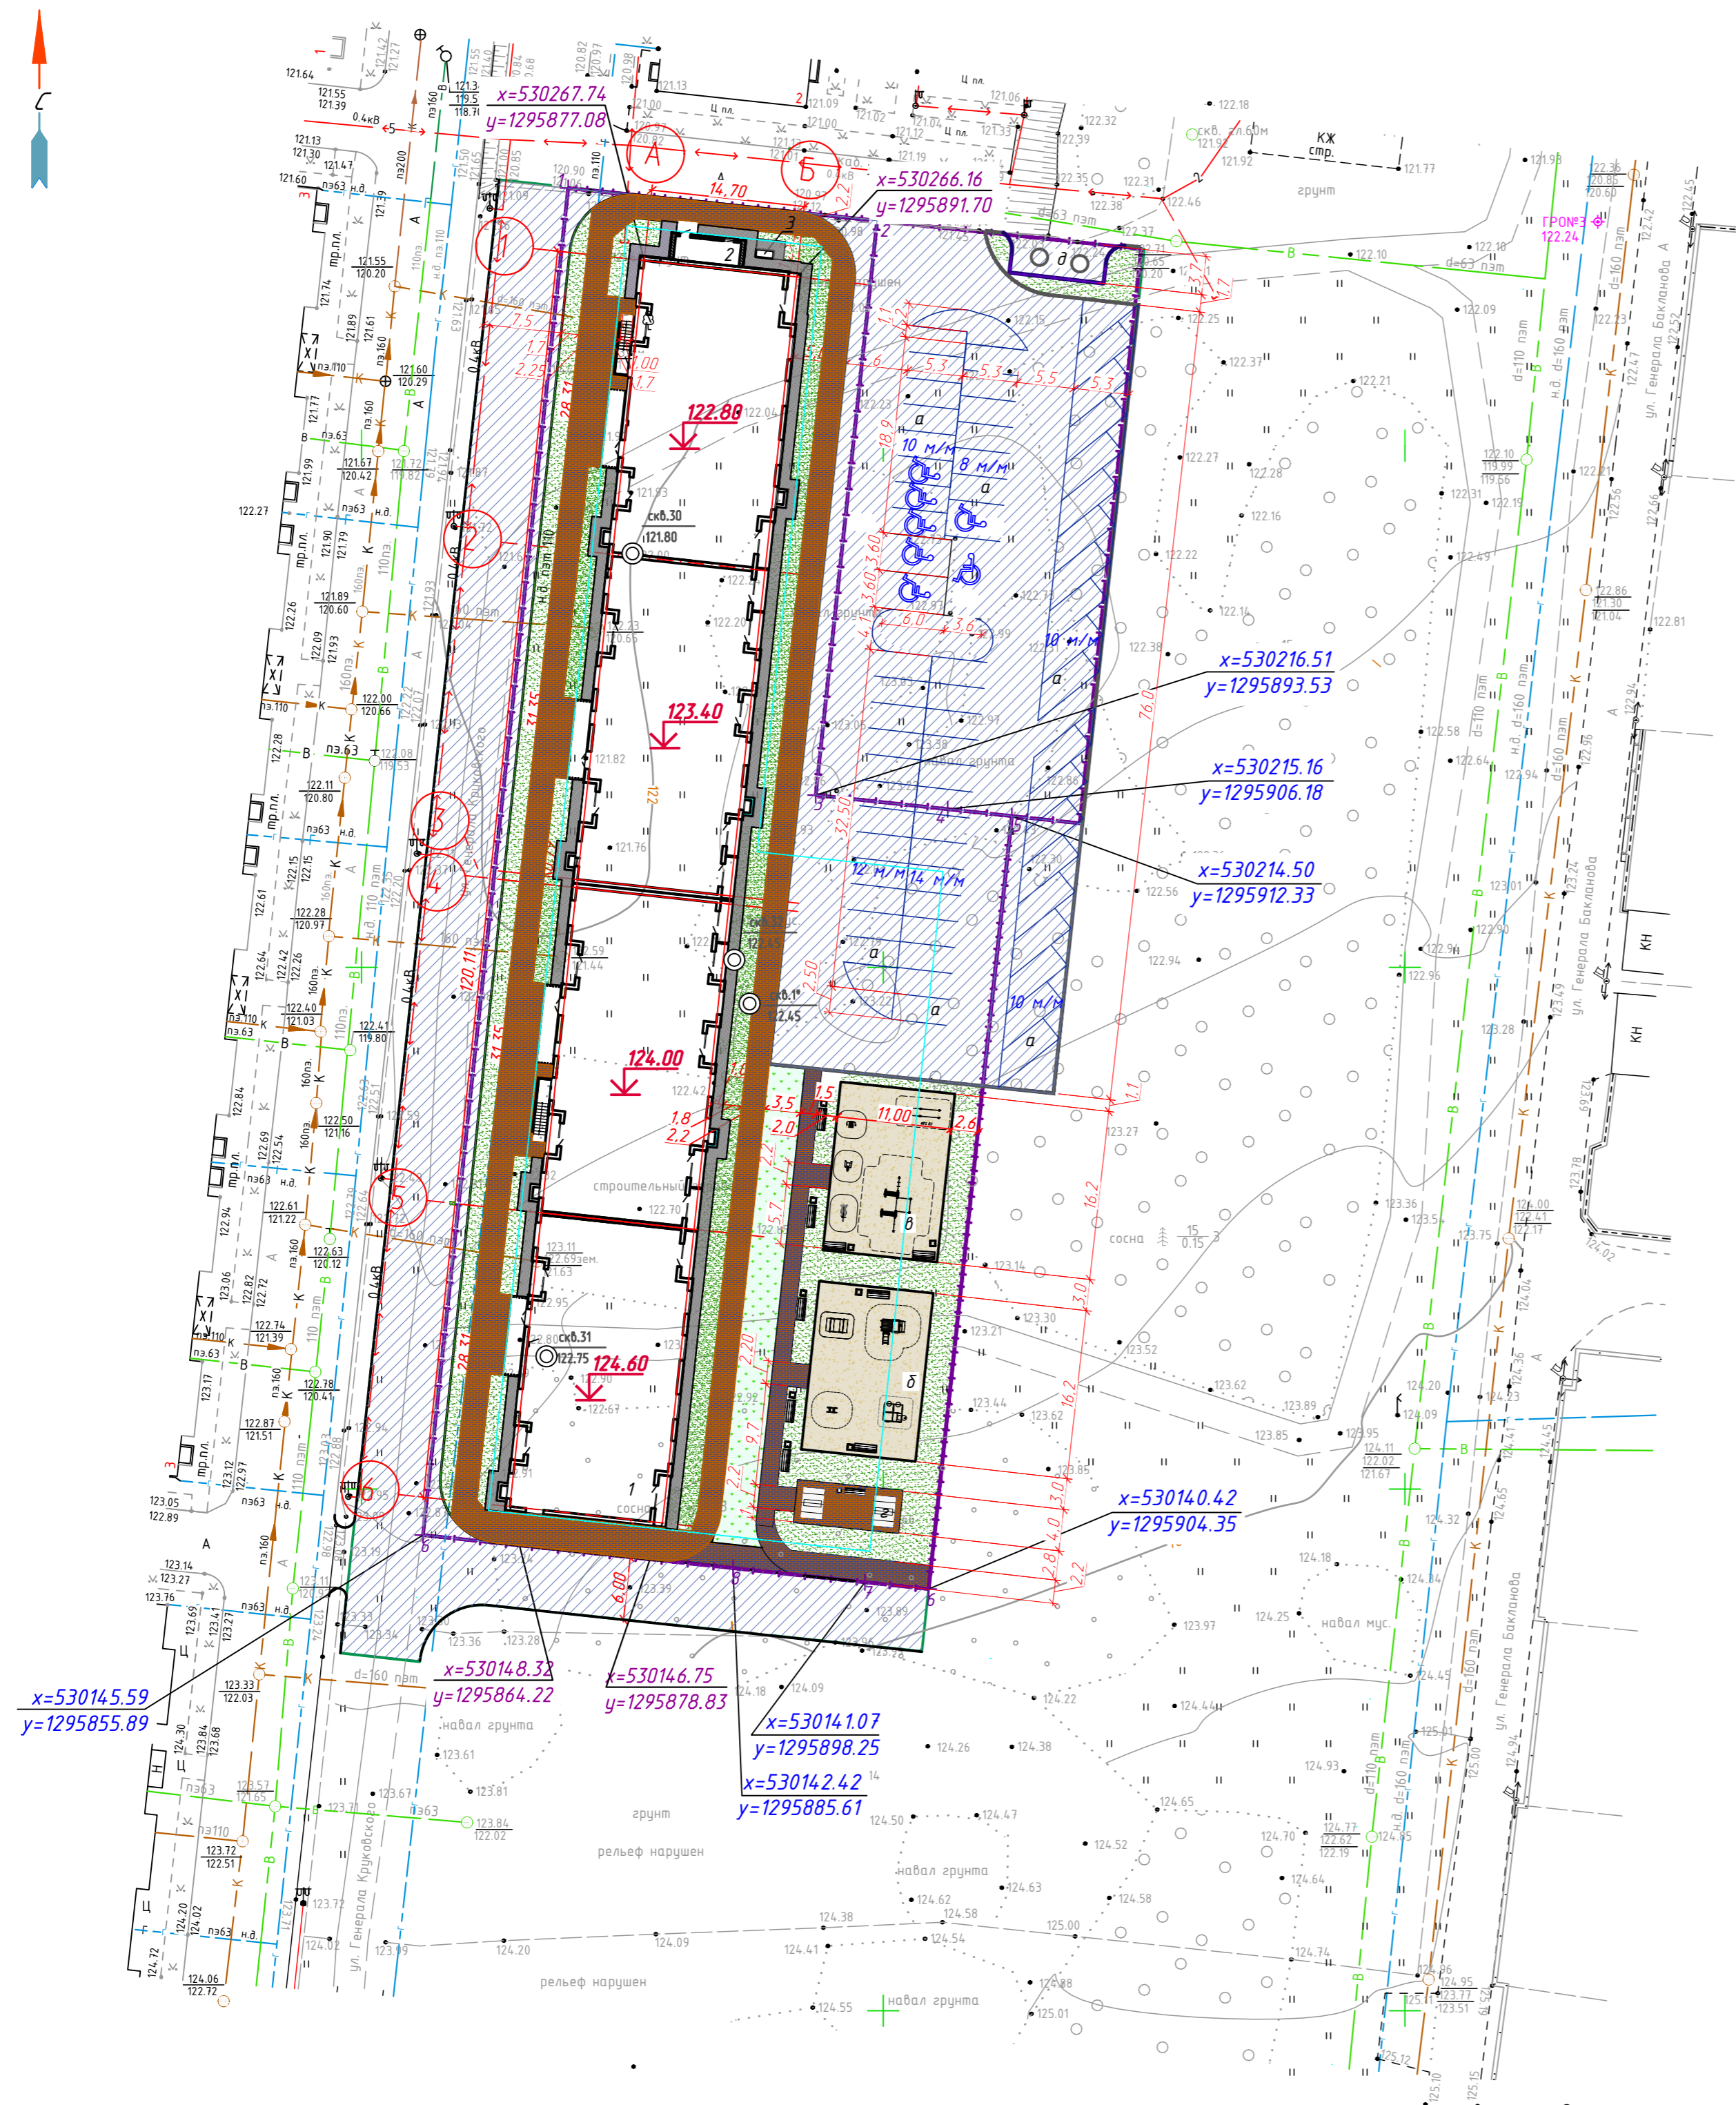

Согласовано

Взам. инв. №

Подп. и дата

Инв. № подл.